


手賀沼遊歩道護岸工事 位置図・計画平面図

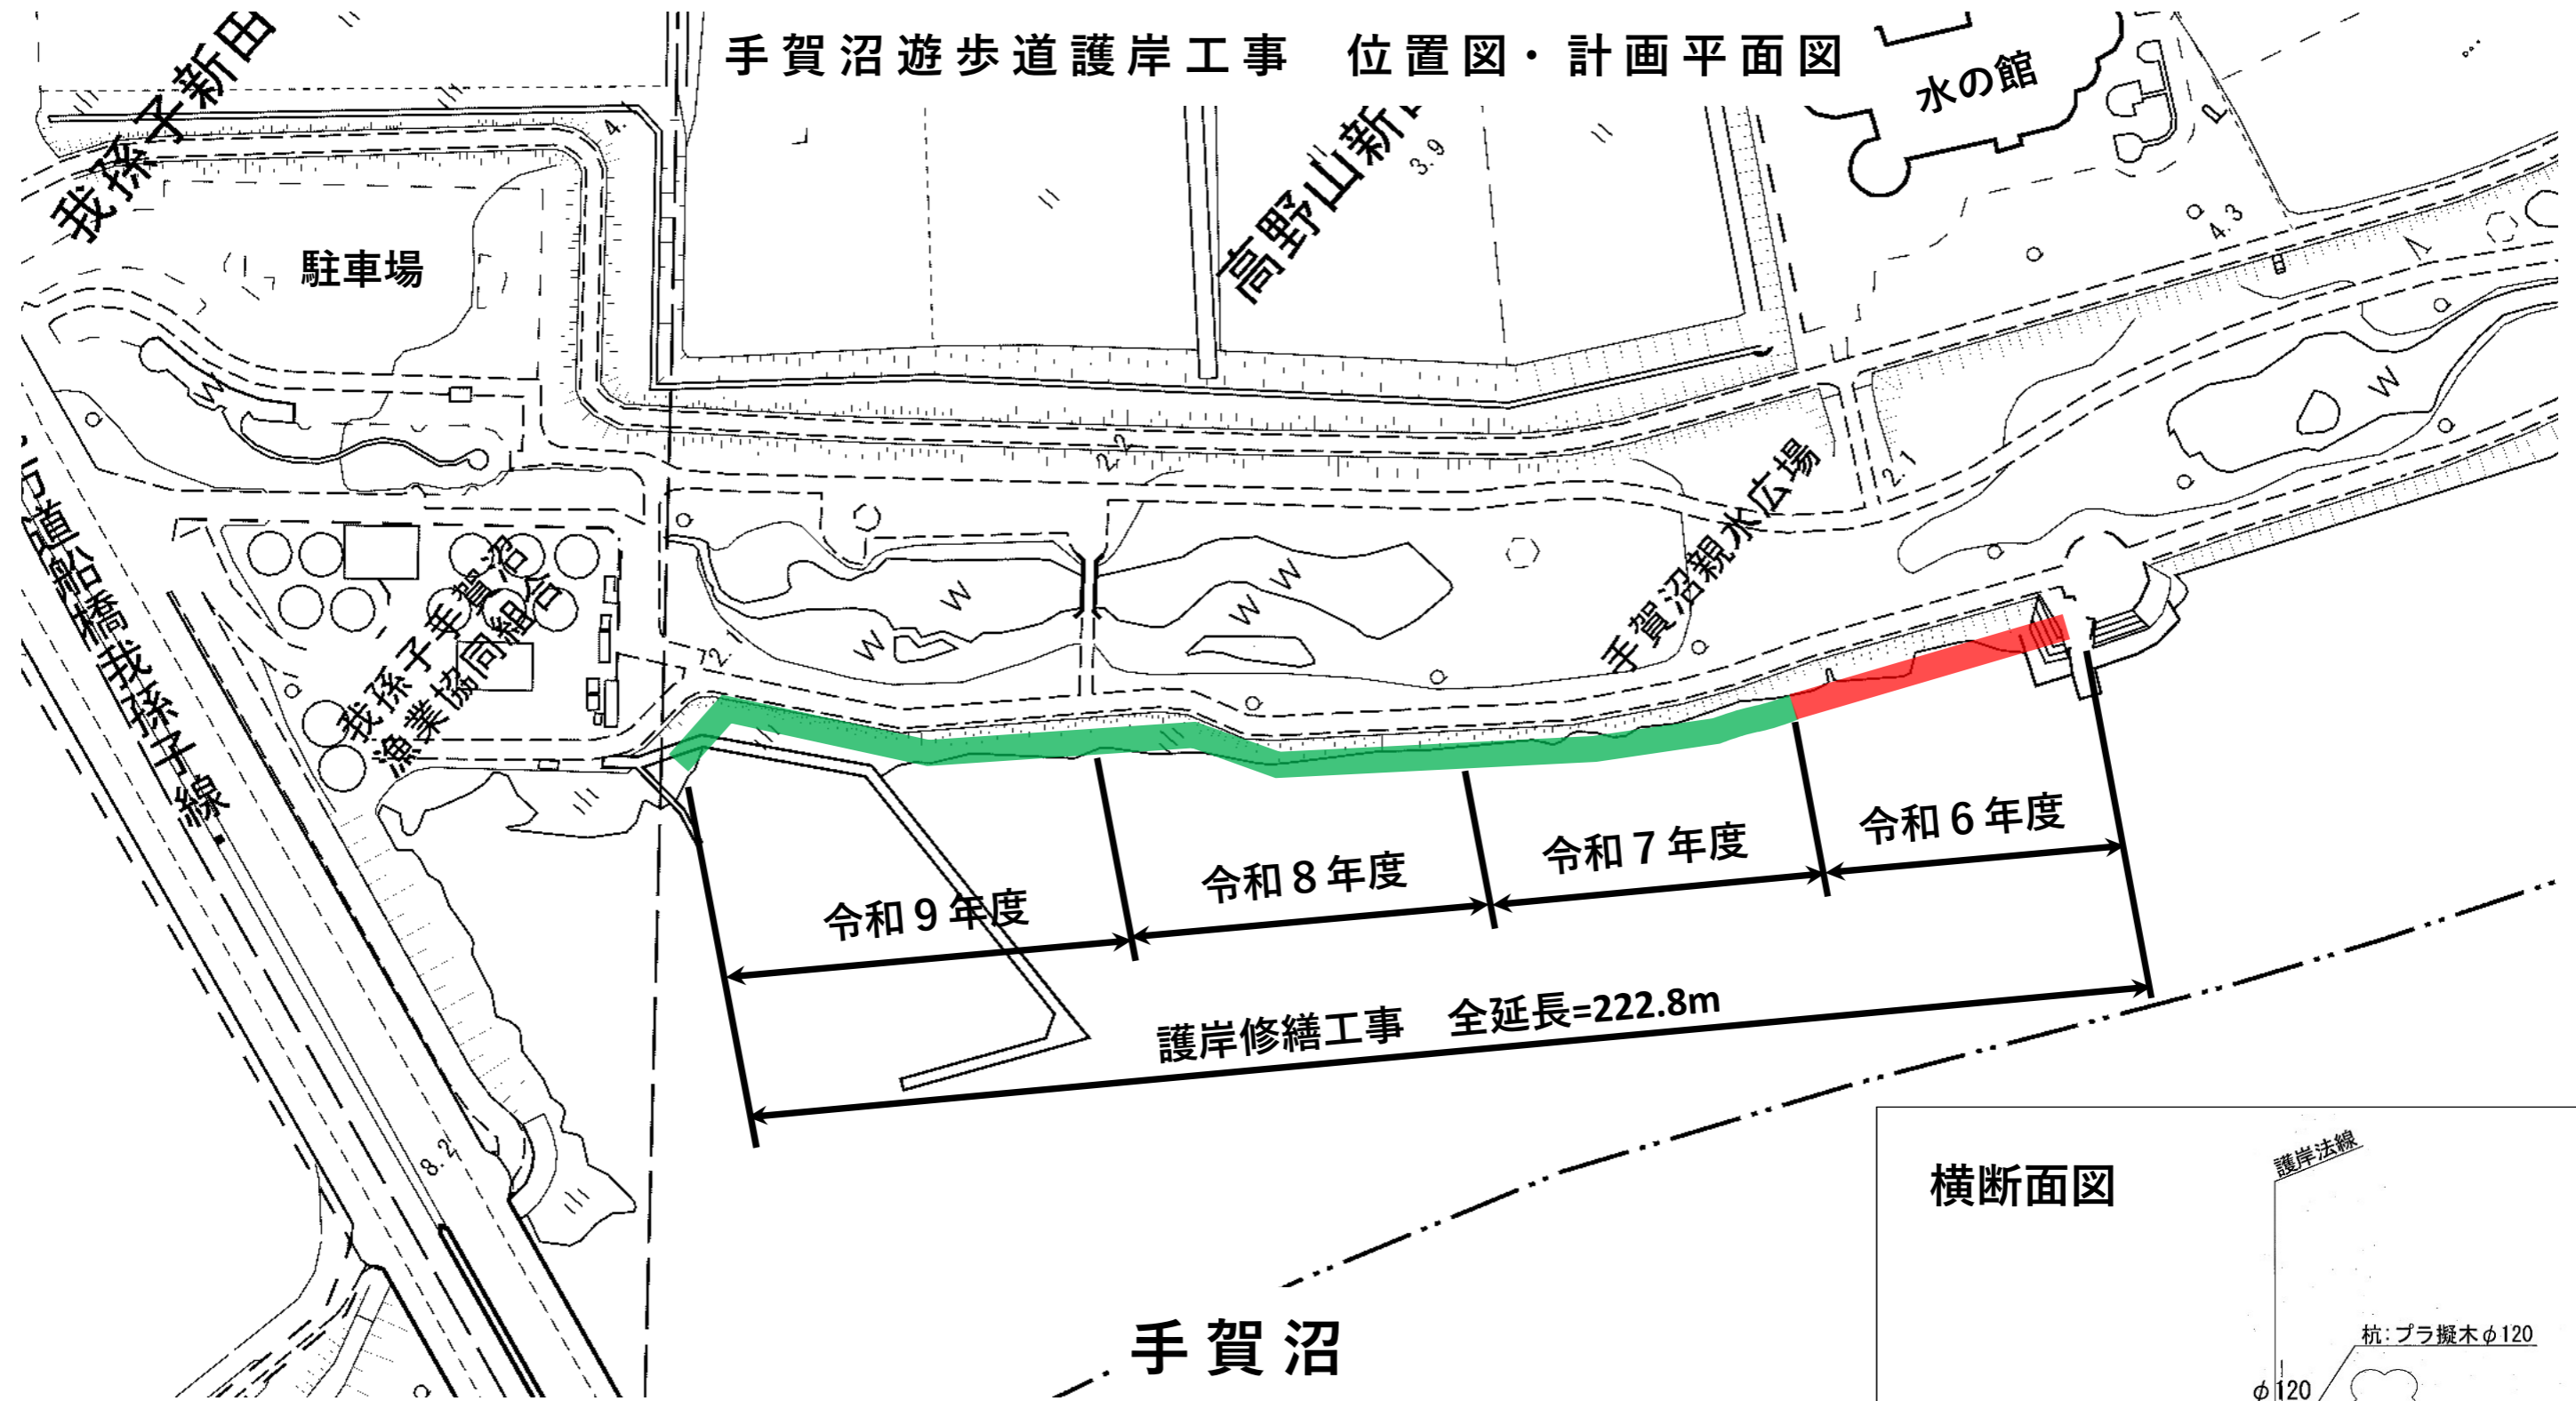

手賀沼

横断面図

