
凡　　例	
	敷地境界
	事業用地
	解体対象物

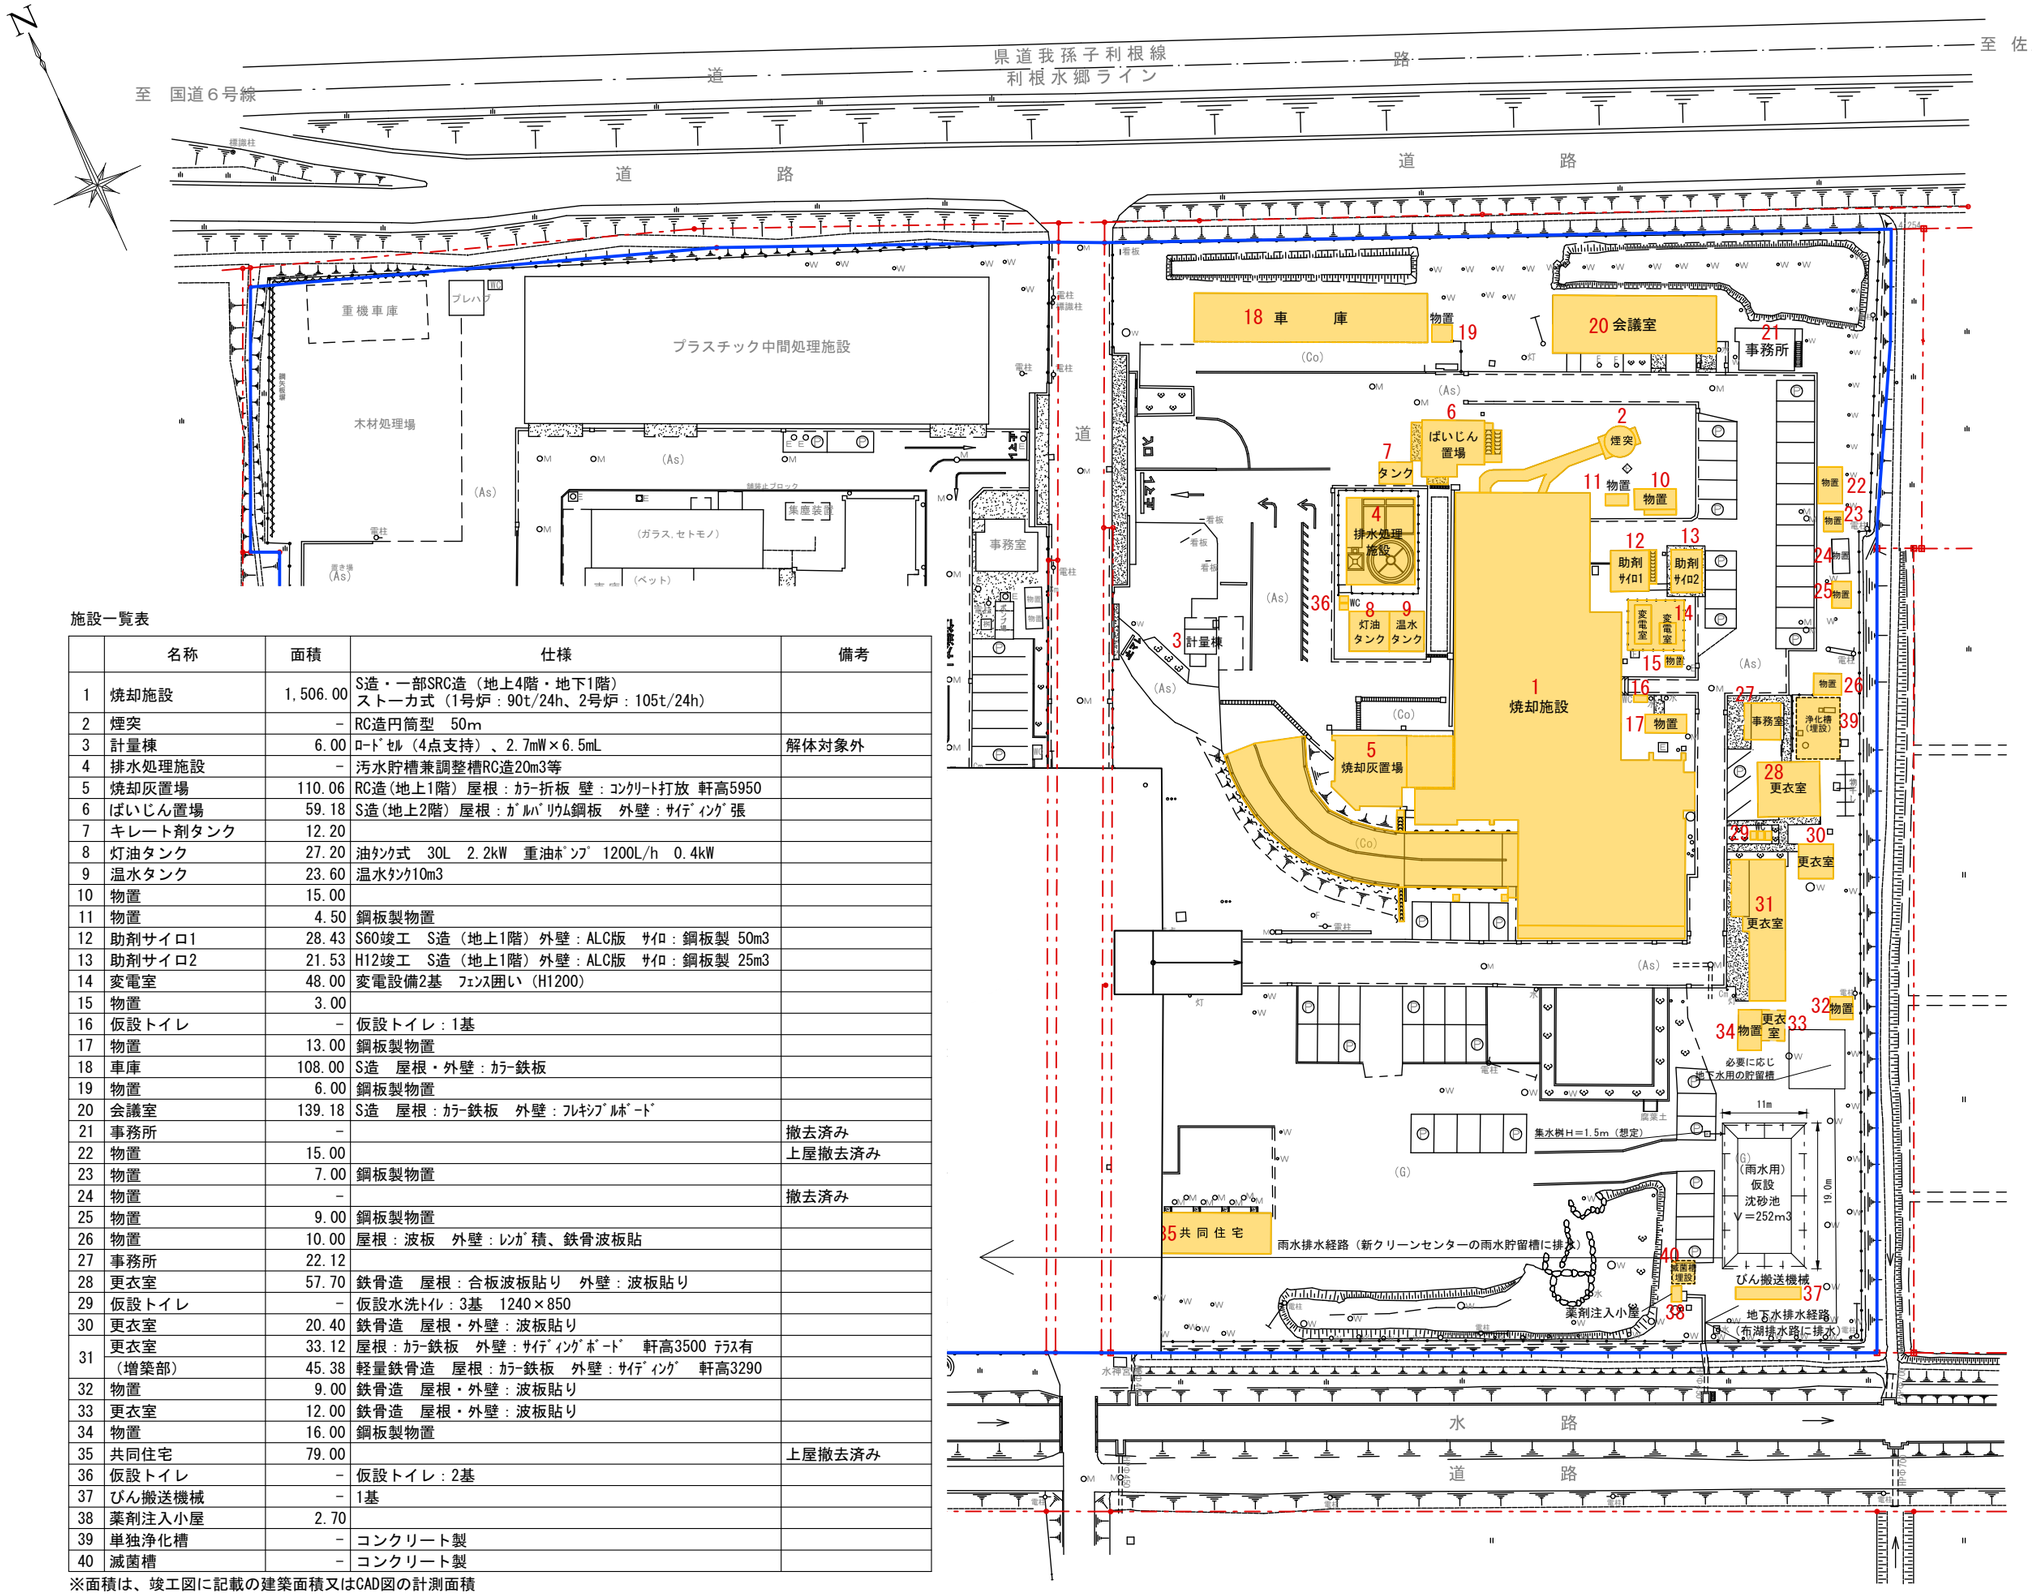


施設一覧表

	名称	面積	仕様	備考
1	焼却施設	1,506.00	S造・一部SRC造（地上4階・地下1階） ストーカ式（1号炉：90t/24h、2号炉：105t/24h）	
2	煙突	－	RC造円筒型　50m	
3	計量棟	6.00	ﾛｰﾄﾞｾﾙ（4点支持）、2.7mW×6.5mL	解体対象外
4	排水処理施設	－	汚水貯槽兼調整槽RC造20m3等	
5	焼却灰置場	110.06	RC造（地上1階）屋根：ｶﾗｰ折板　壁：ｺﾝｸﾘｰﾄ打放　軒高5950	
6	ばいじん置場	59.18	S造（地上2階）屋根：ｶﾞﾙﾊﾞﾘｳﾑ鋼板　外壁：ｻｲﾃﾞｨﾝｸﾞ張	
7	キレート剤タンク	12.20		
8	灯油タンク	27.20	油ﾀﾝｸ式　30L　2.2kW　重油ﾎﾟﾝﾌﾟ　1200L/h　0.4kW	
9	温水タンク	23.60	温水ﾀﾝｸ10m3	
10	物置	15.00		
11	物置	4.50	鋼板製物置	
12	助剤サイロ1	28.43	S60竣工　S造（地上1階）外壁：ALC版　ｻｲﾛ：鋼板製 50m3	
13	助剤サイロ2	21.53	H12竣工　S造（地上1階）外壁：ALC版　ｻｲﾛ：鋼板製 25m3	
14	変電室	48.00	変電設備2基　ﾌｪﾝｽ囲い（H1200）	
15	物置	3.00		
16	仮設トイレ	－	仮設トイレ：1基	
17	物置	13.00	鋼板製物置	
18	車庫	108.00	S造　屋根・外壁：ｶﾗｰ鉄板	
19	物置	6.00	鋼板製物置	
20	会議室	139.18	S造　屋根：ｶﾗｰ鉄板　外壁：ﾌﾚｷｼﾌﾞﾙﾎﾞｰﾄﾞ	
21	事務所	－		撤去済み
22	物置	15.00		上屋撤去済み
23	物置	7.00	鋼板製物置	
24	物置	－		撤去済み
25	物置	9.00	鋼板製物置	
26	物置	10.00	屋根：波板　外壁：ﾚﾝｶﾞ積、鉄骨波板貼	
27	事務所	22.12		
28	更衣室	57.70	鉄骨造　屋根：合板波板貼り　外壁：波板貼り	
29	仮設トイレ	－	仮設水洗ﾄｲﾚ：3基　1240×850	
30	更衣室	20.40	鉄骨造　屋根・外壁：波板貼り	
31	更衣室	33.12	屋根：ｶﾗｰ鉄板　外壁：ｻｲﾃﾞｨﾝｸﾞﾎﾞｰﾄﾞ　軒高3500 ﾃﾗｽ有	
	（増築部）	45.38	軽量鉄骨造　屋根：ｶﾗｰ鉄板　外壁：ｻｲﾃﾞｨﾝｸﾞ　軒高3290	
32	物置	9.00	鉄骨造　屋根・外壁：波板貼り	
33	更衣室	12.00	鉄骨造　屋根・外壁：波板貼り	
34	物置	16.00	鋼板製物置	
35	共同住宅	79.00		上屋撤去済み
36	仮設トイレ	－	仮設トイレ：2基	
37	びん搬送機械	－	1基	
38	薬剤注入小屋	2.70		
39	単独浄化槽	－	コンクリート製	
40	滅菌槽	－	コンクリート製	

※面積は、竣工図に記載の建築面積又はCAD図の計測面積

（仮称）我孫子市旧ｸﾘｰﾝｾﾝﾀｰ解体及び土壌汚染対策工事	
令和　年　月	
工事箇所	我孫子市中峠２２６４番地
図面種別	撤去計画平面図（構造物）
図面番号	
縮　尺	1:400(A1)　1:800(A3)　内容表示　－
千葉県我孫子市役所　クリーンセンター	
課　長	設計者　国際航業株式会社

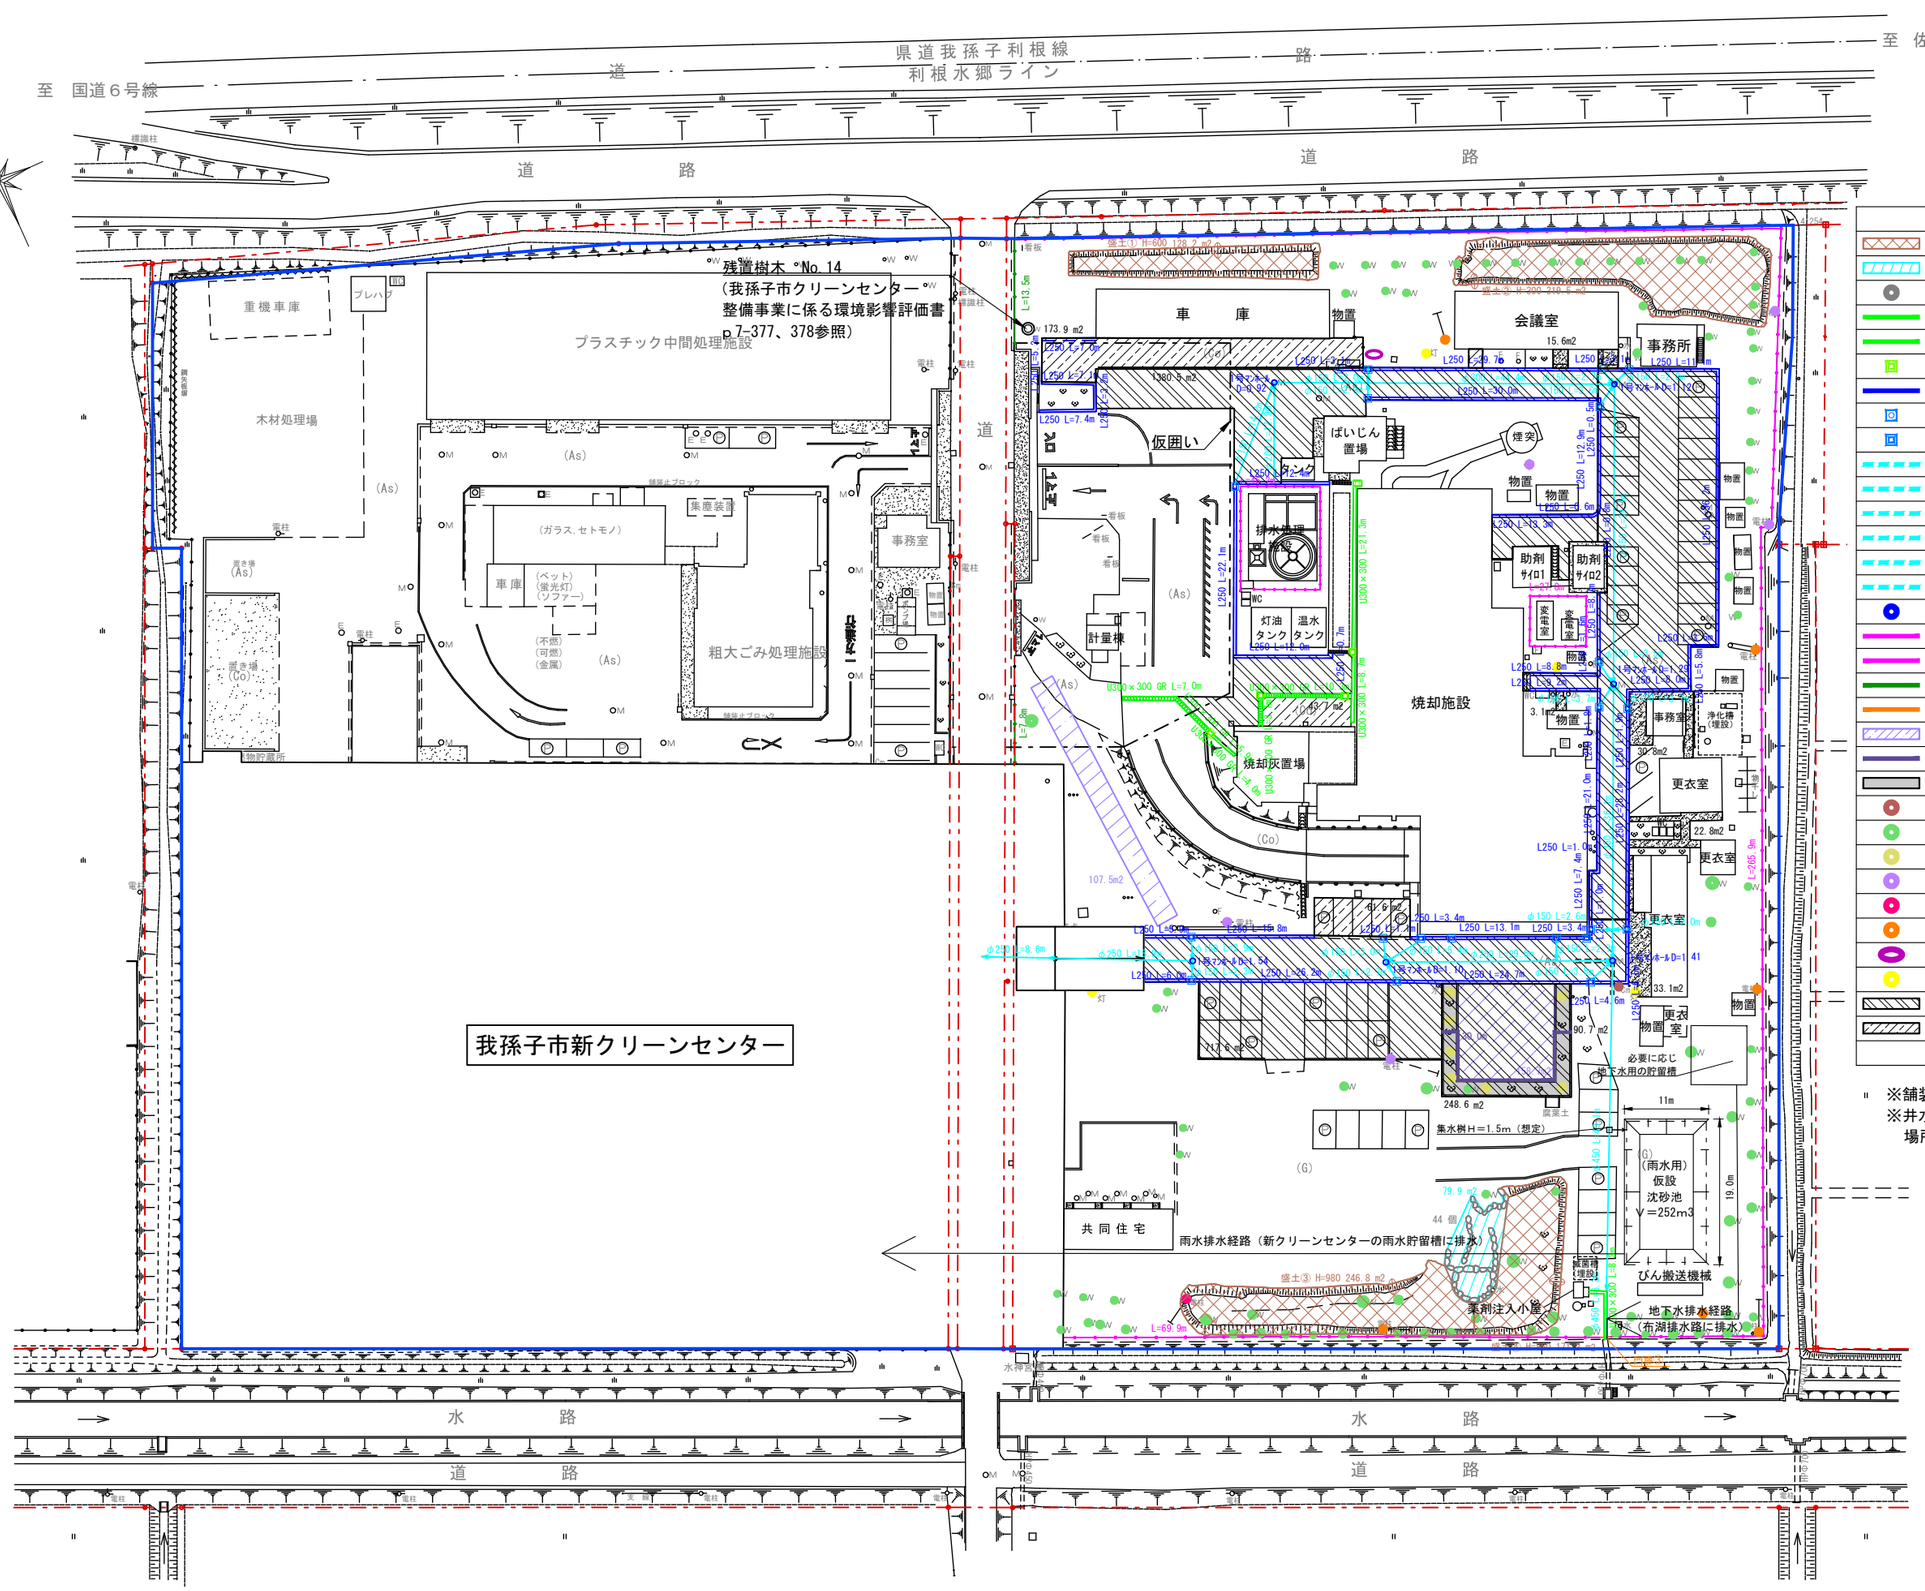

凡　例	
	敷地境界
	事業用地

凡　例		数　量
	盛土	865.7m2
	池	79.9m2
	石	44個
	Ｕ型側溝 U300×300	60.9m
	Ｕ型側溝 U300×300 ｸﾞﾚｰﾁﾝｸﾞ蓋	30.9m
	Ｕ型雨水桝 □-400×350×450	5ヶ所
	Ｌ型側溝 L250	437.2m
	Ｌ型雨水桝 ○-500×1000	19ヶ所
	Ｌ型雨水桝 □-400×350×450	2ヶ所
	ヒューム管 φ150	65.6m
	ヒューム管 φ200	12.9m
	ヒューム管 φ250	57.1m
	ヒューム管 φ300	44.4m
	ヒューム管 φ350	75.2m
	ヒューム管 φ450	49.4m
	１号マンホール	6ヶ所
	ＰＣフェンス（H1200）	335.8m
	ＰＣフェンス（H1200）	74.0m
	忍返し付メッシュフェンス	21.3m
	門扉③	1ヶ所
	敷鉄板（1500×3000×ｔ22）	266.2m2
	鉄板 H=1.6m	30.0m
	コンクリート（花壇）H=0.3m	90.7m2
	一面鏡カーブミラー	1ヶ所
	樹木 高木	90本
	樹木 低木	7本
	電柱 H=7.0m	5本
	電柱 H=9.0m	1本
	電柱 H=12.0m	6本
	看板	1ヶ所
	電灯	4ヶ所
	As舗装撤去　t= 5cm	2346.7m2
	Co舗装撤去　t= 12cm	384.6m2

※舗装は全て撤去
※井水、上水、雨水用の埋設管が存在するが場所の詳細は不明

(仮称)我孫子市旧ｸﾘｰﾝｾﾝﾀｰ解体及び土壌汚染対策工事			
令和　年　月			
工事箇所	我孫子市中峠２２６４番地		
図面種別	撤去計画平面図（外構）		
図面番号			
縮　尺	1:400(A1) 1:800(A3)	内容表示	－
千葉県我孫子市役所　クリーンセンター			
課　長		設計者	国際航業株式会社

凡　　例	
―・―	敷地境界
――	事業用地

N

至　国道６号線

県道我孫子利根線
利根水郷ライン

道　路

至　佐原

重機車庫

プレハブ

プラスチック中間処理施設

木材処理場

(As)

電柱

置き場
(As)

置き場
(Co)

(ガラス、セトモノ)

車庫

(ペット)
(蛍光灯)
(ソファー)

(不燃)
(可燃)
(金属)

集塵装置

事務室

粗大ごみ処理施設

計量機

看板


物置

砕石舗装
1630㎡

整地範囲
12,300㎡

立入防護柵(ロープ式)
L=352m

立入防護柵

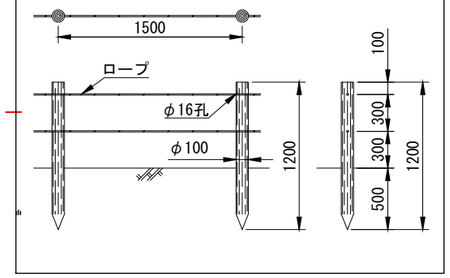

我孫子市新クリーンセンター

仮設
沈砂池
V＝252m3

雨水排水経路（新クリーンセンターの雨水貯留槽に排水）

水路

道路

(仮称)我孫子市旧ｸﾘｰﾝｾﾝﾀｰ解体及び土壌汚染対策工事			
令和　年　月			
工事箇所	我孫子市中峠２２６４番地		
図面種別	整地計画図		
図面番号			
縮　尺	1:400(A1) 1:800(A3)	内容表示	―
千葉県我孫子市役所　クリーンセンター			
課　長		設計者	国際航業株式会社