整理番号 11
図面番号 N-24 N-25
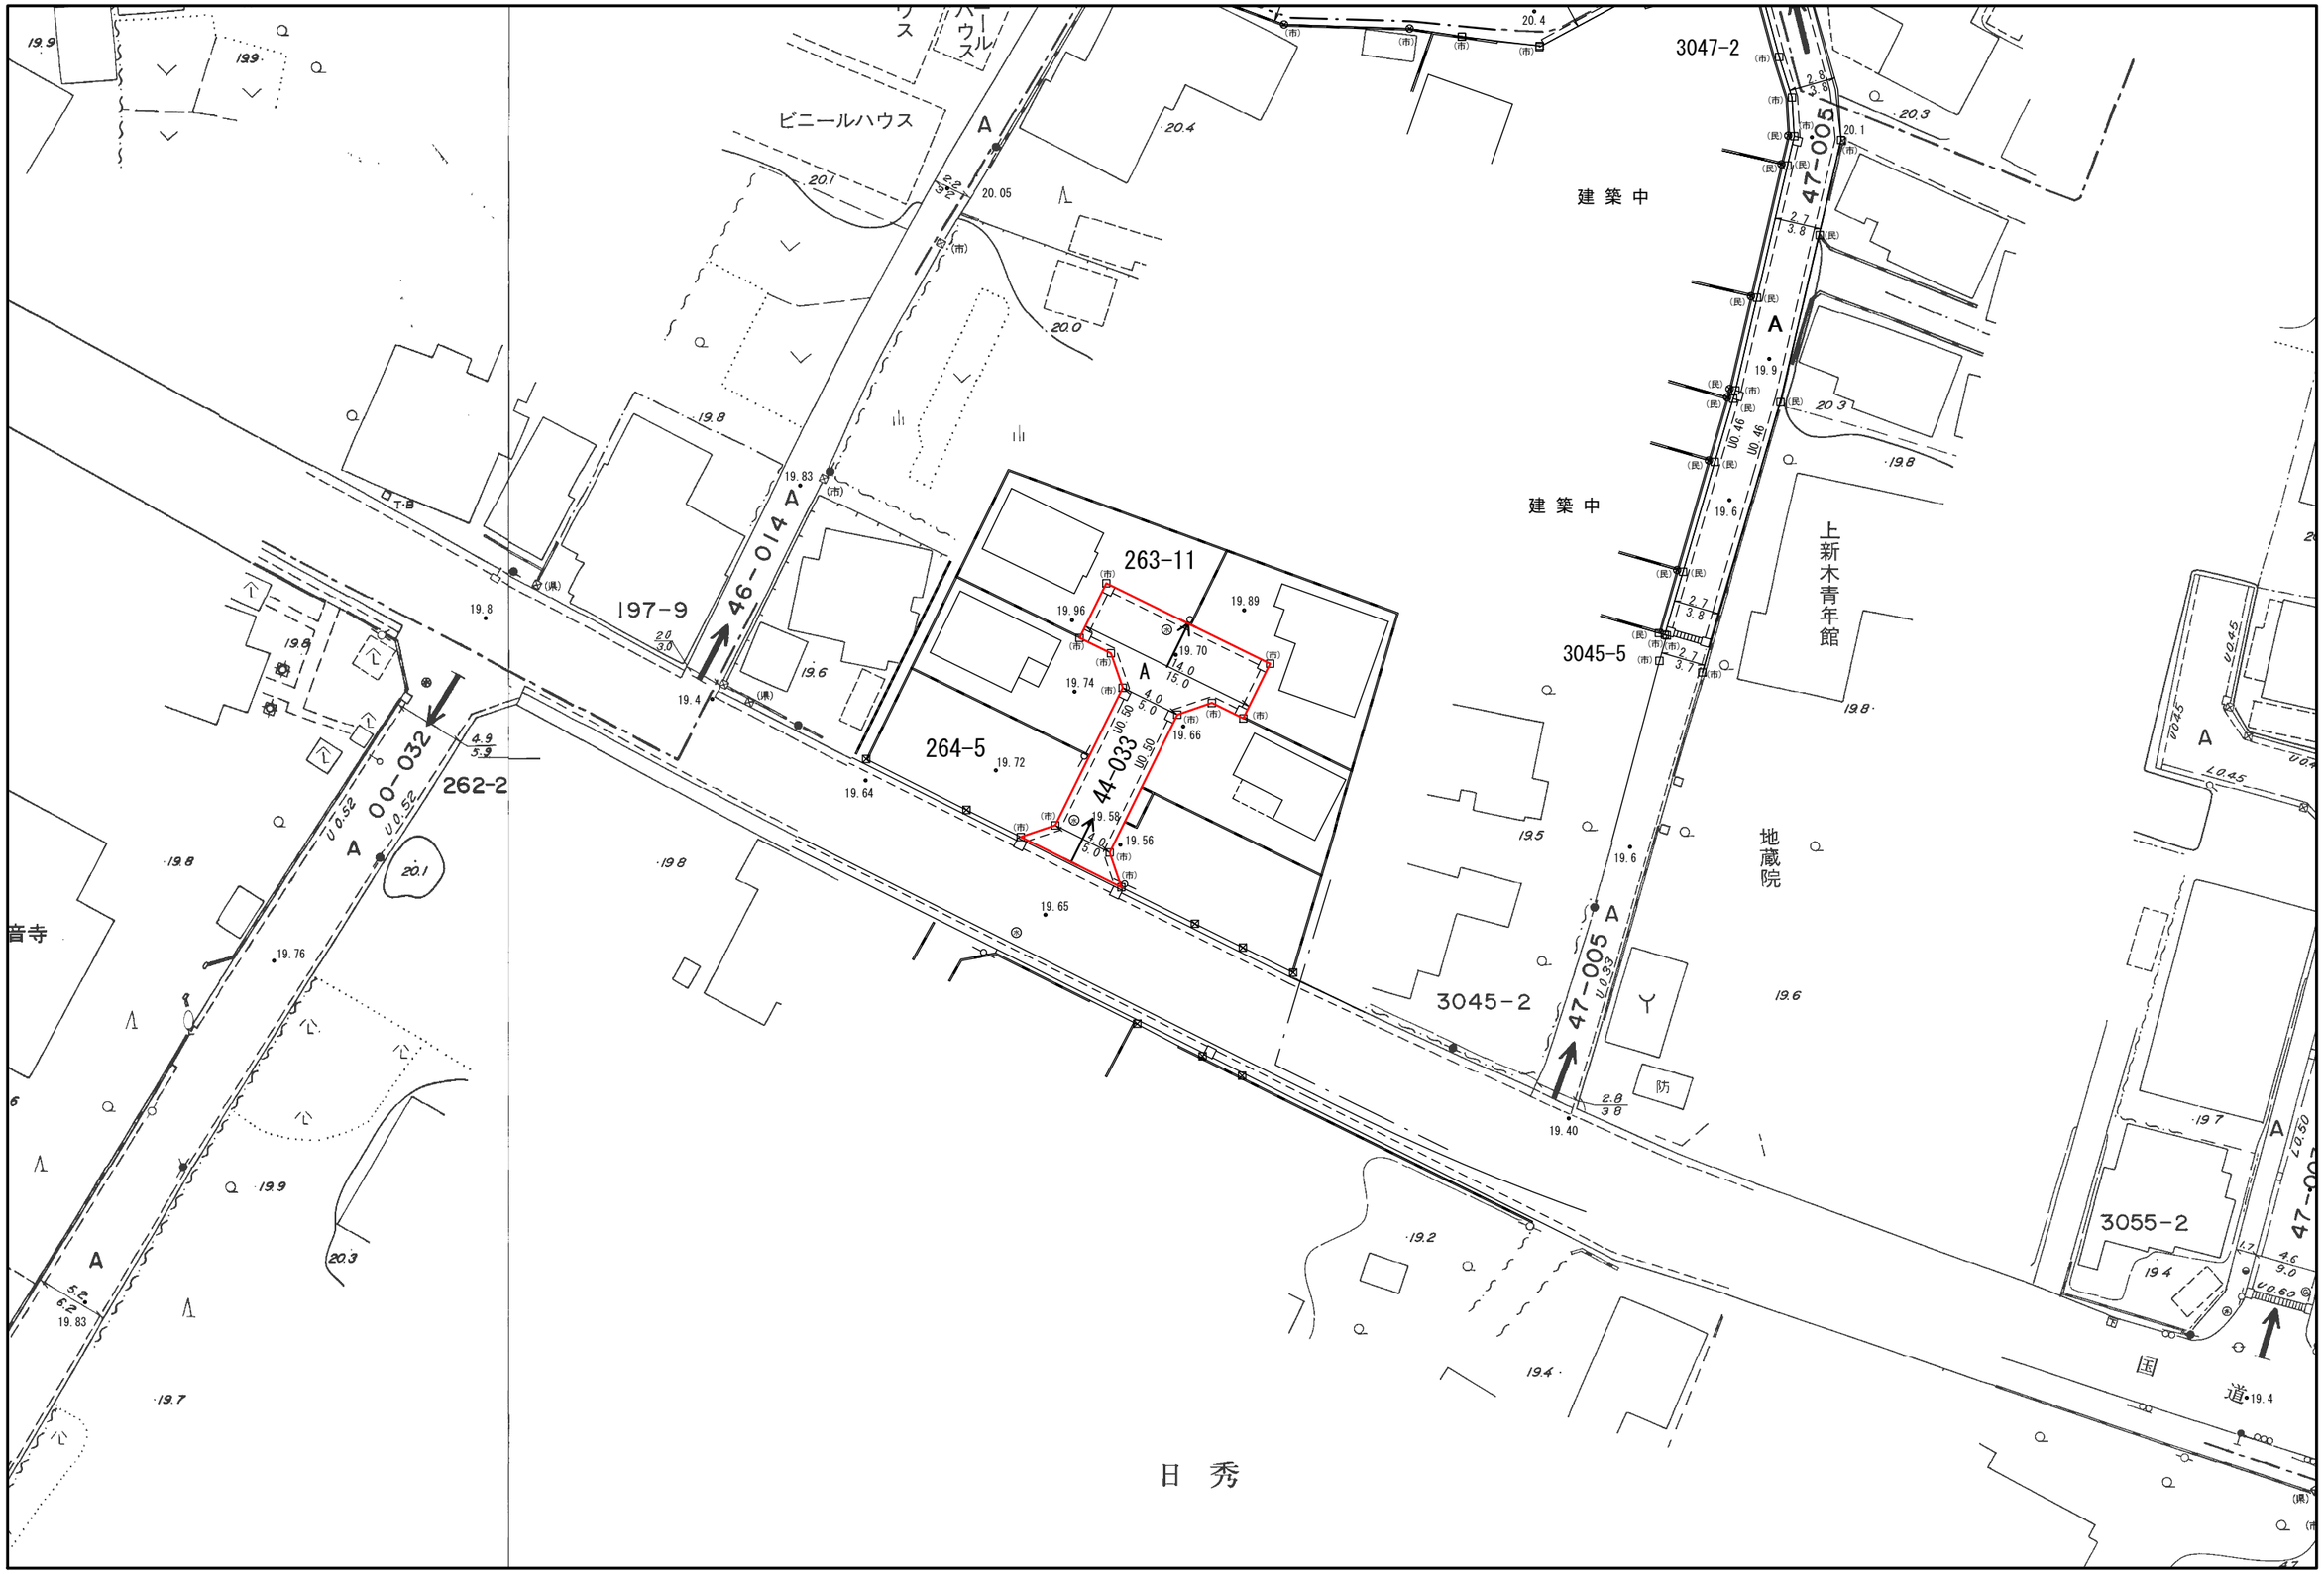
44-033号線　新規路線