


令和元年7月19日

我孫子市水道局浄水場設備運転及び維持管理業務等包括委託（公契約）の
プロポーザルに係る質疑回答書


事業名	我孫子市水道局浄水場設備運転及び維持管理業務等包括委託（公契約）	
発注課名	水道局 工務課 水運用担当	
質 疑		回 答
1 . 植木剪定業務範囲 水準書 P 2 4 - 第 3 章第 4 節 対象樹木及び剪定回数・時期を御教示 下さい。	1 . 植木剪定業務は、3 浄水場の周辺環 境との調和及び迷惑防止を図ることを目 的としています。このため、回数及び時 期については適宜とします。なお、各浄 水場の対象樹木は、別紙平面図のとおり です。	
2 . 除草業務 水準書 P 2 5 - 第 3 章 第 5 節 除草回数・時期を御教示下さい。	2 . 除草業務は、湖北台浄水場と久寺家 浄水場の周辺環境との調和及び迷惑防止 並びに機械警備の正常な運用を目的とし ています。このため、回数及び時期につ いては適宜とします。	
3 . 洗浄排水槽清掃 水準書 P 2 2 - 第 2 章第 2 0 節 清掃回数が 1 年に 2 回以上と記載あり ますが、3 回目以降の作業が発生した際 の費用は都度協議でよろしいでしょ うか。	3 . 清掃回数は、1 年に 2 回で運用に支 障はないと考えていますが、3 回以上必 要となった場合には、その原因を調査し たうえで費用の協議を行います。	

妻子原浄水場平面図 (我孫子1684)

敷地面積: 7,427m²

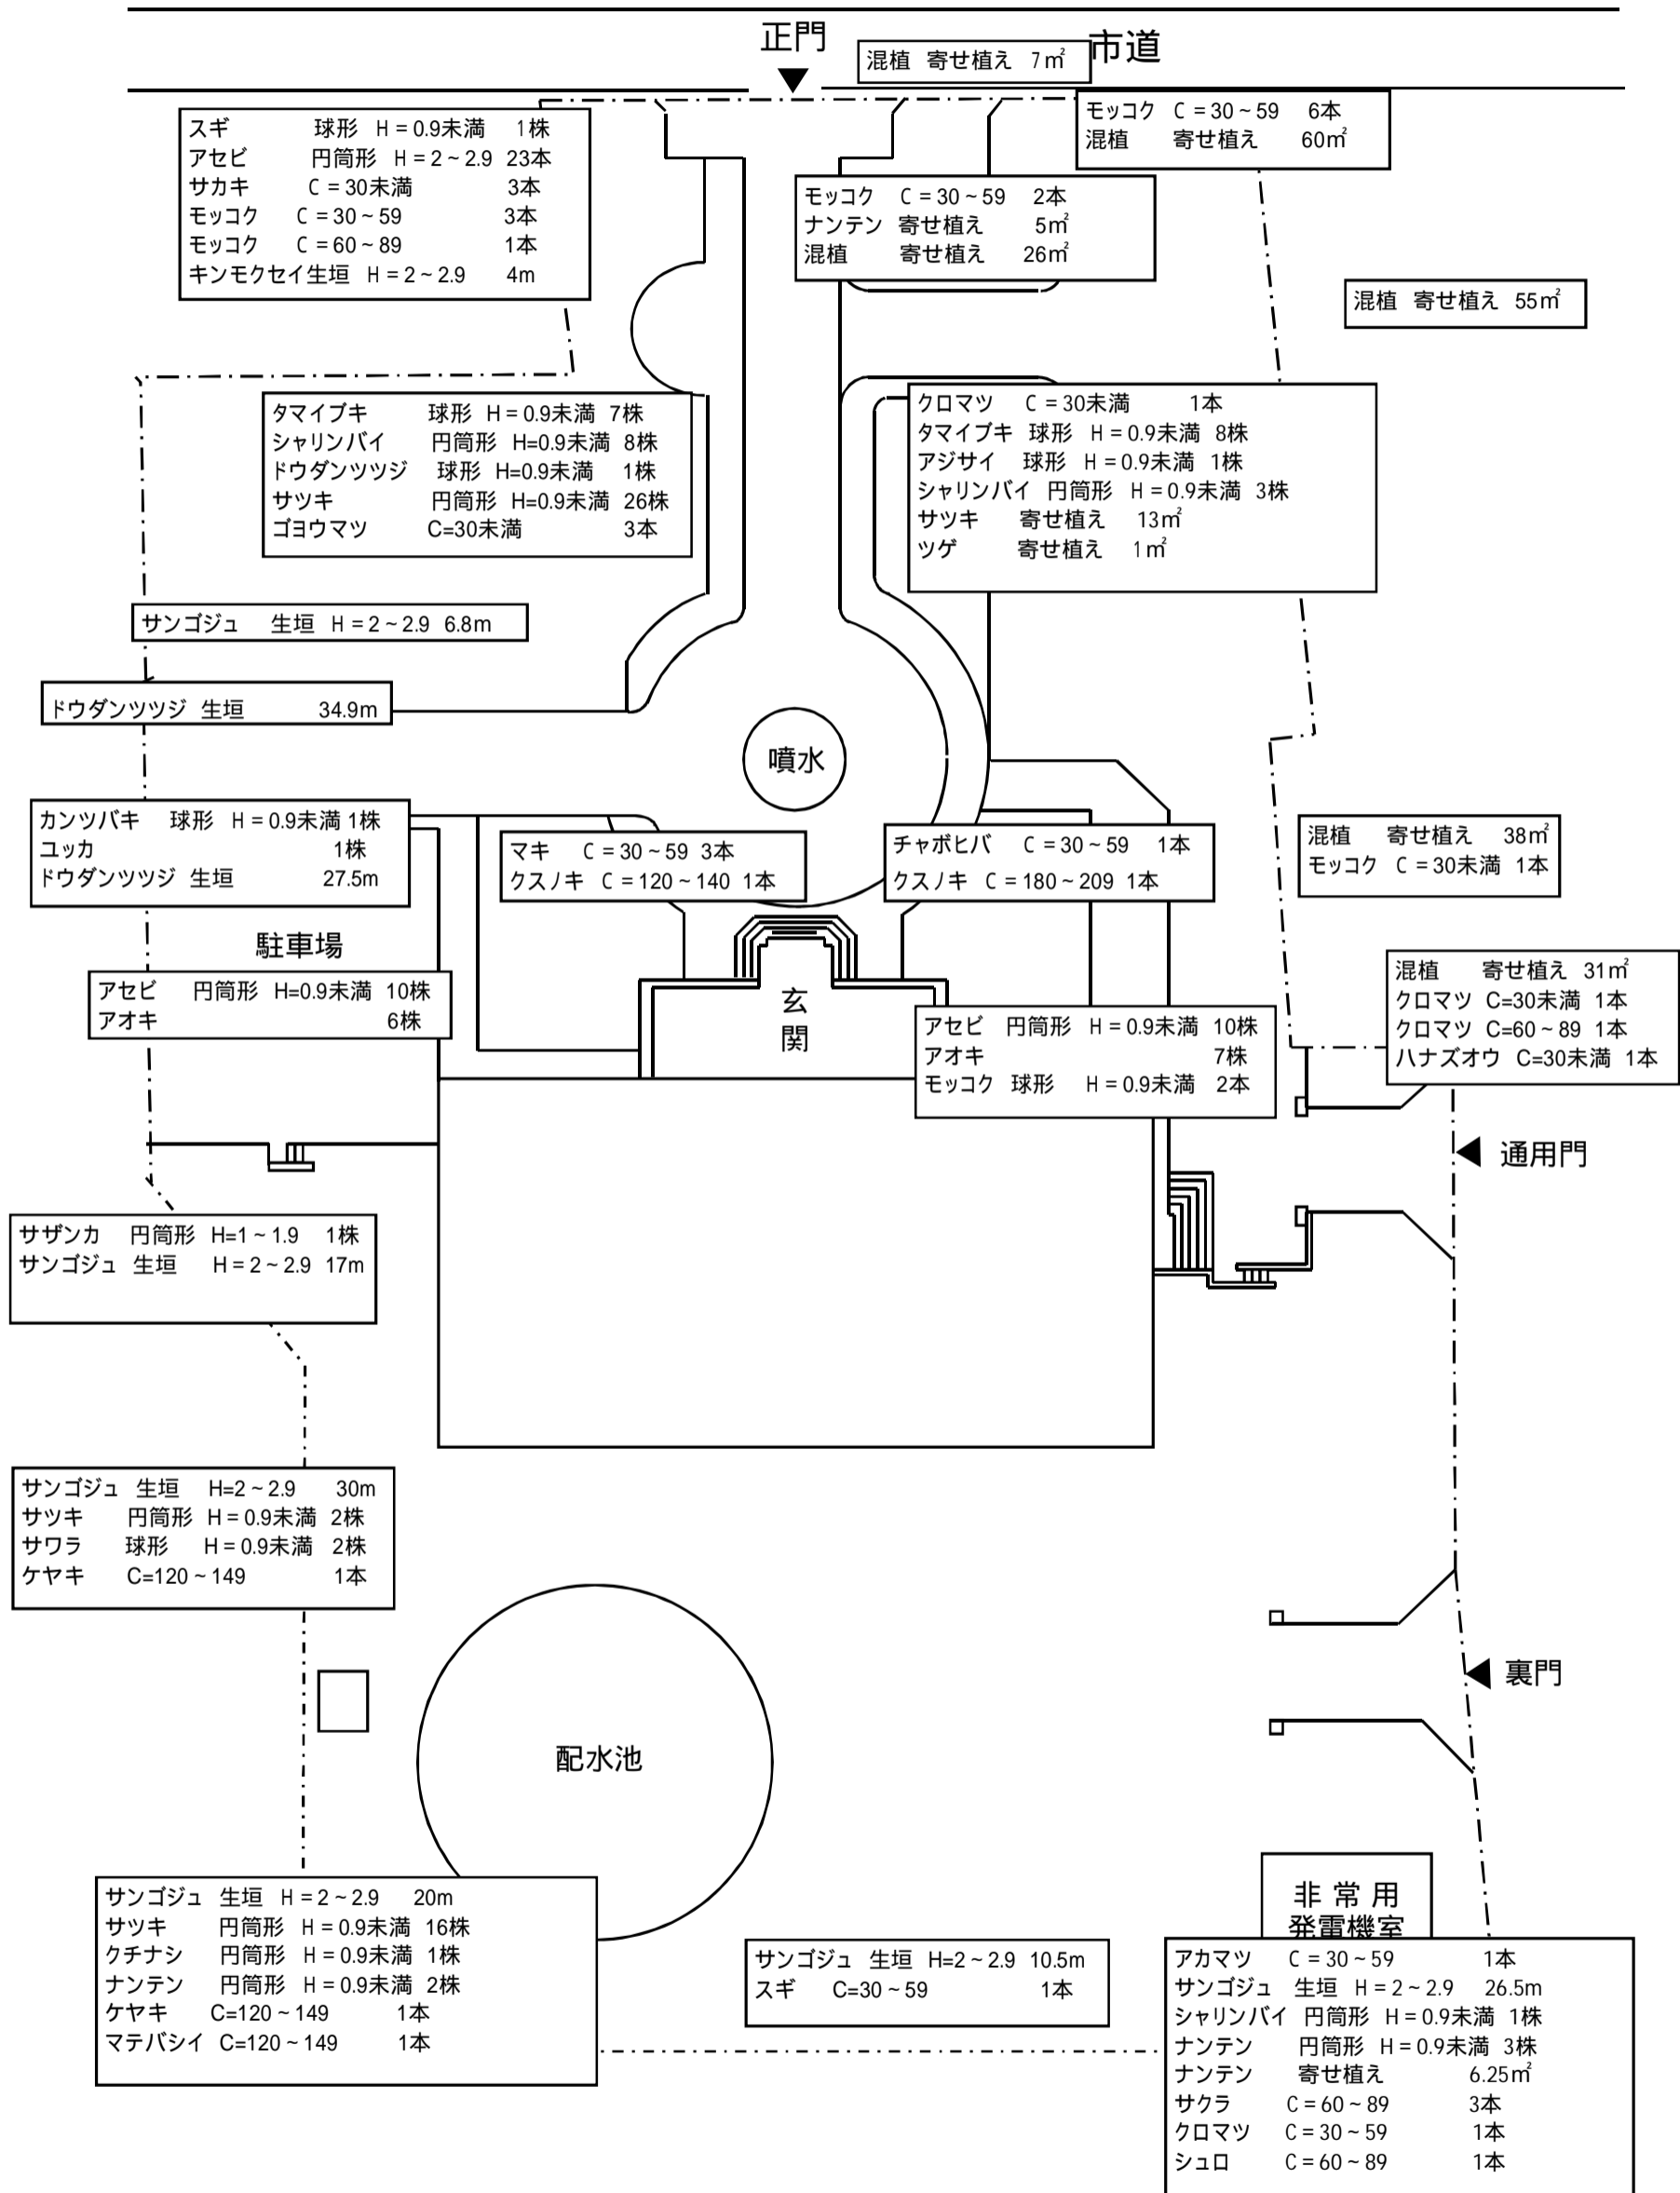

久寺家浄水場平面図 (つくし野157)

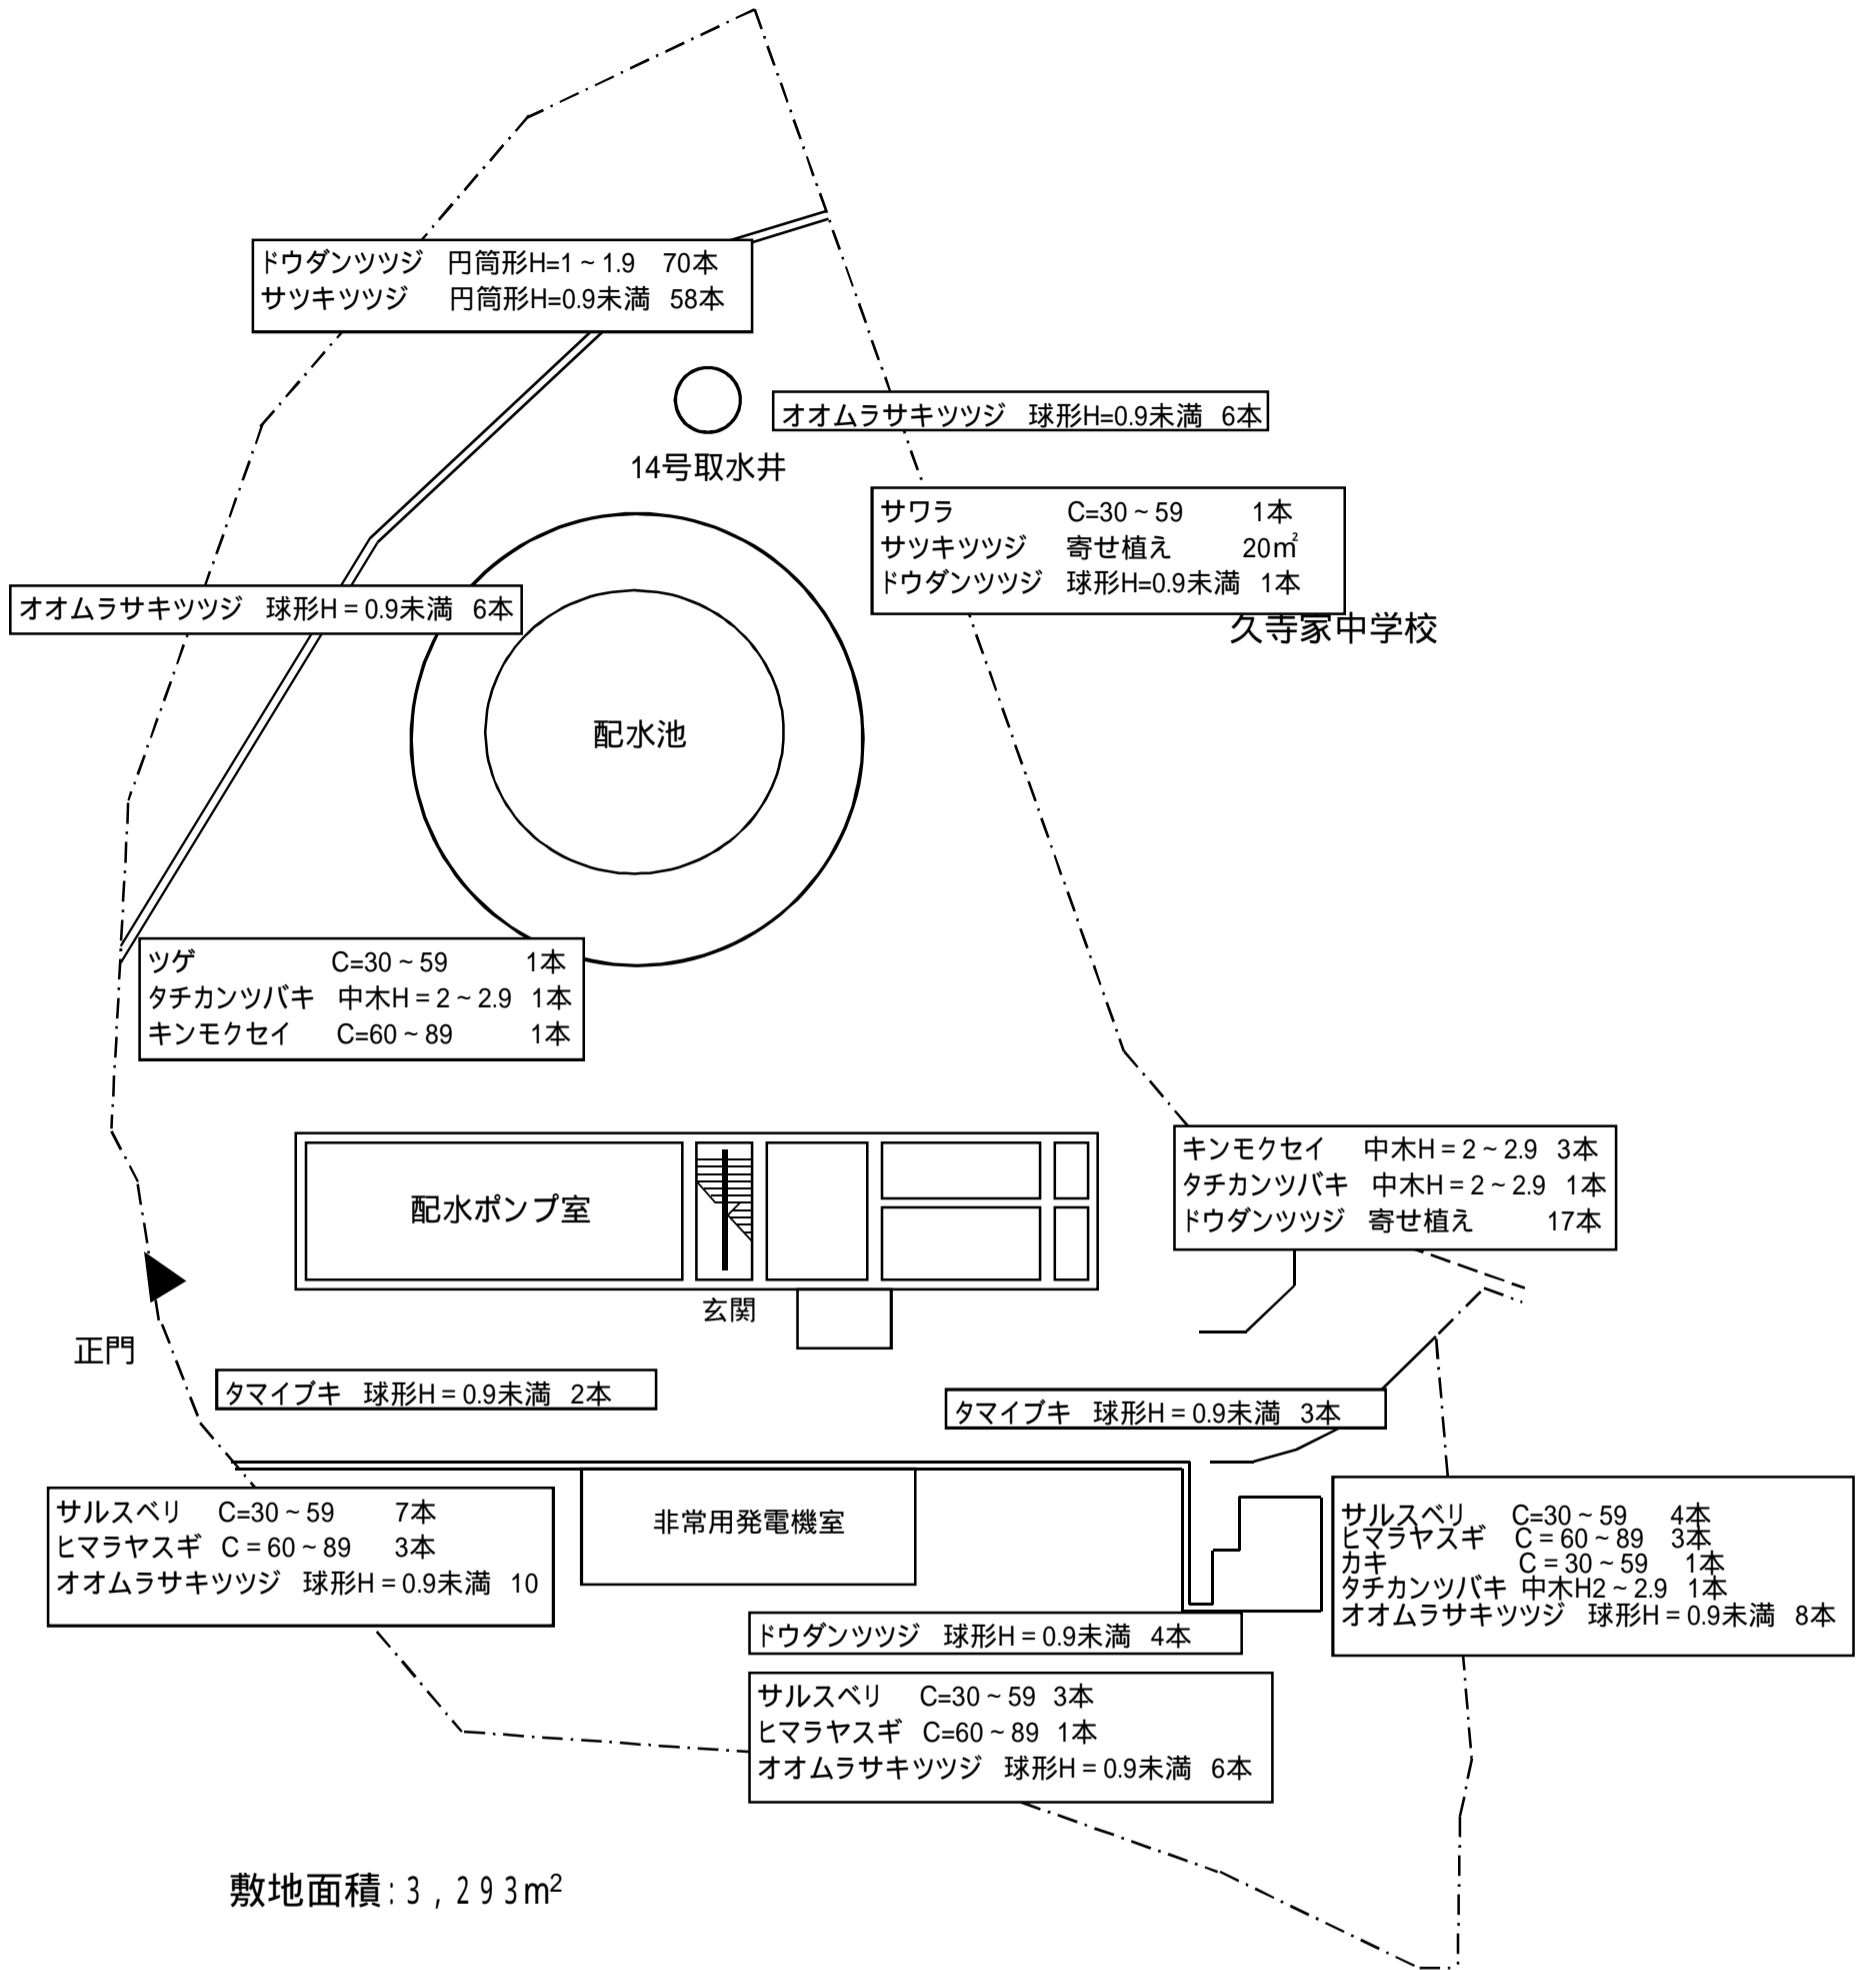

敷地面積: 3,293m²

湖北台浄水場平面図 (湖北台9-3-6)

