


我孫子市地番参考図

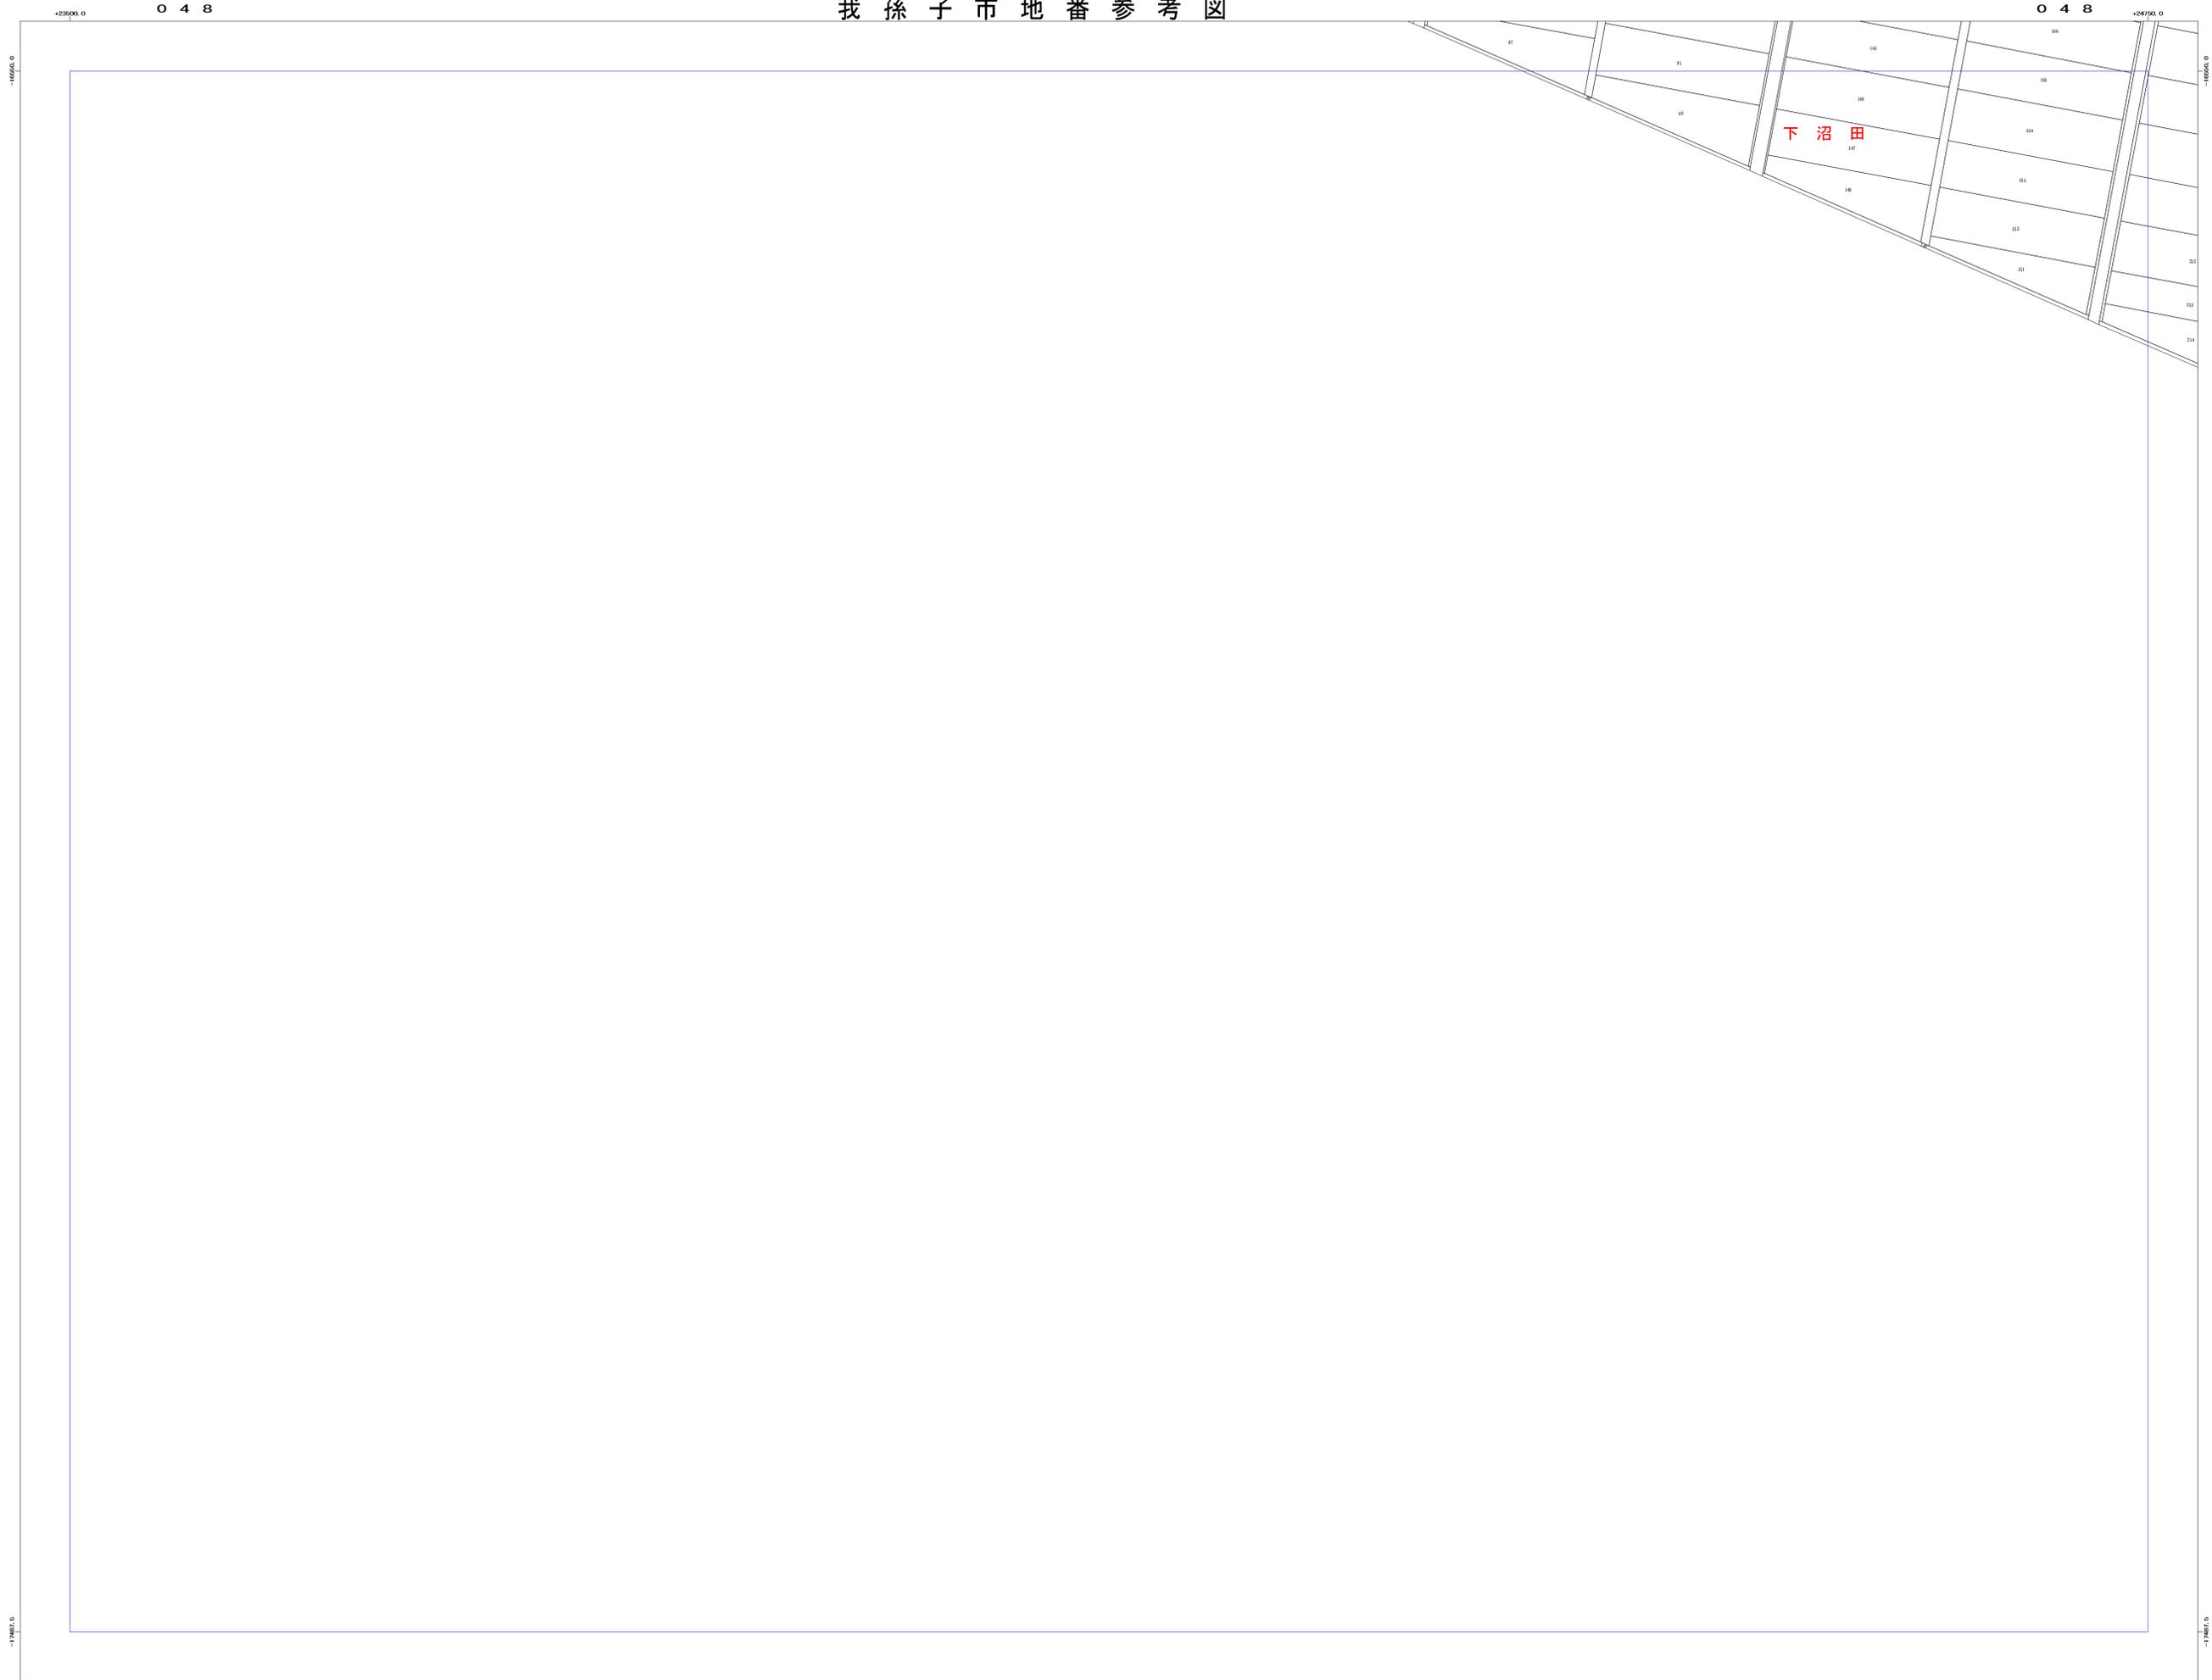

位置図

043	044	045
	048	049

本参考図は測量法に定める「公共測量」ではなく、地番の配置を参考として記載したものであり、形状等実際と異なることがあるため、本参考図を用いて地権者間の権利関係を表したり、境界等を確認したりできません。

SCALE: 1/1,800