
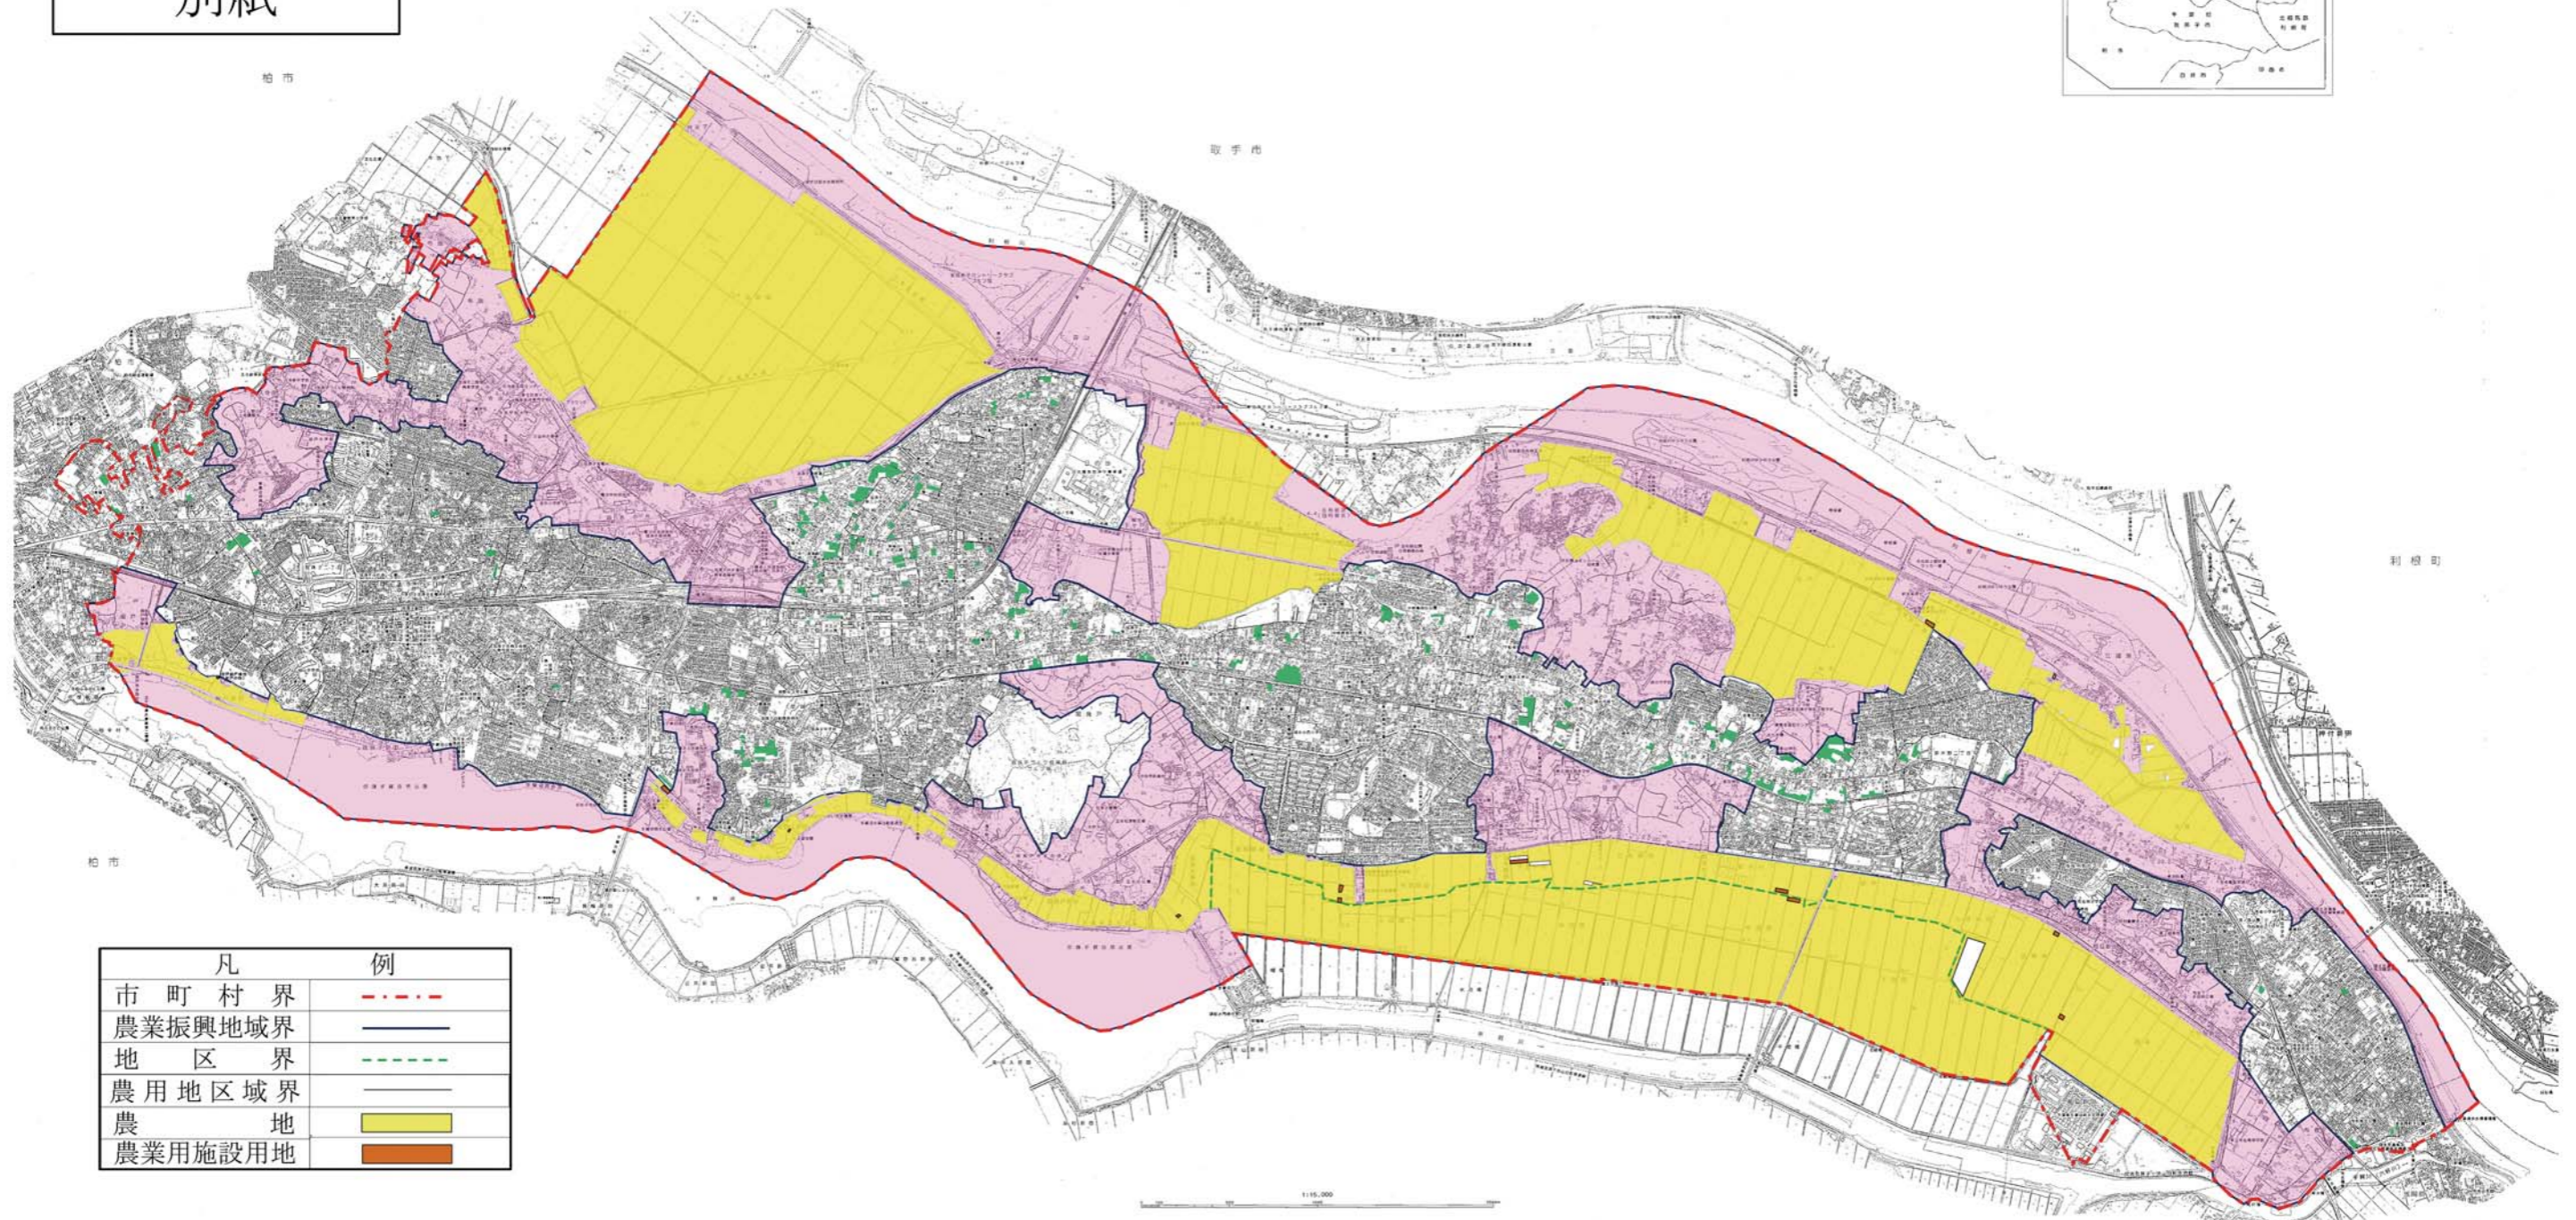


別紙

我孫子市促進計画区域図

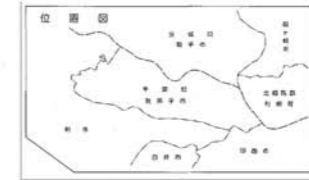

凡	例
市町村界	---
農業振興地域界	—
地区界	- - -
農用地区域界	—
農地	■
農業用施設用地	■

1:10,000

■	1号事業	農振農用区域内の農用地及びそれらと一体的に取り組む必要があると認められた農用地
■	3号事業	農業振興地域の農地、生産緑地地区内の農地