


付図1号 土地利用計画図

我孫子市

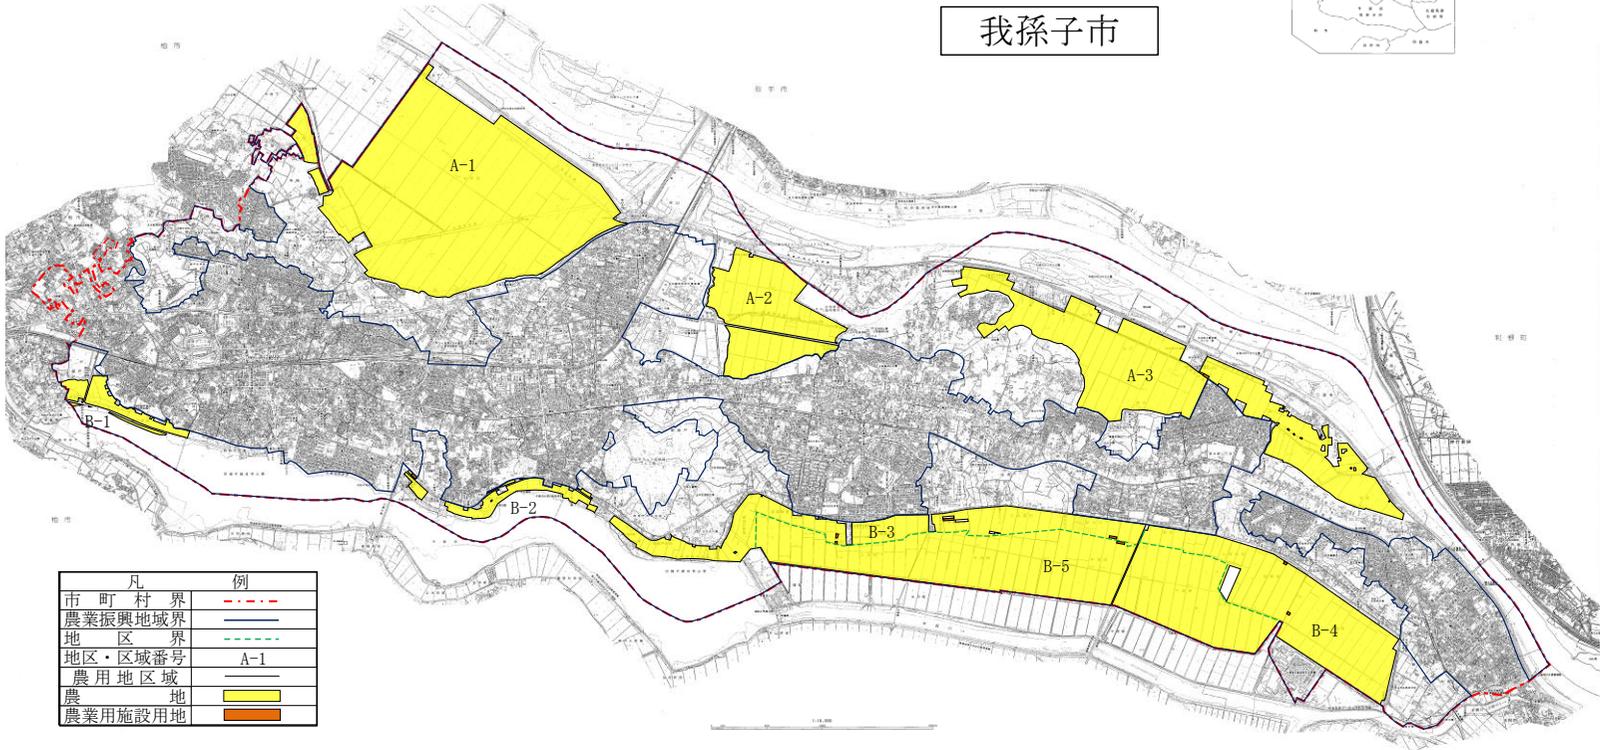

凡 例	
市 町 村 界	— · — · — · —
農業振興地域界	——
地 区 界	— · — · — · —
地区・区域番号	A-1
農用地区域	——
農 地	■ (Yellow)
農業用施設用地	■ (Orange)