手賀沼遊歩道護岸整備　計画平面図

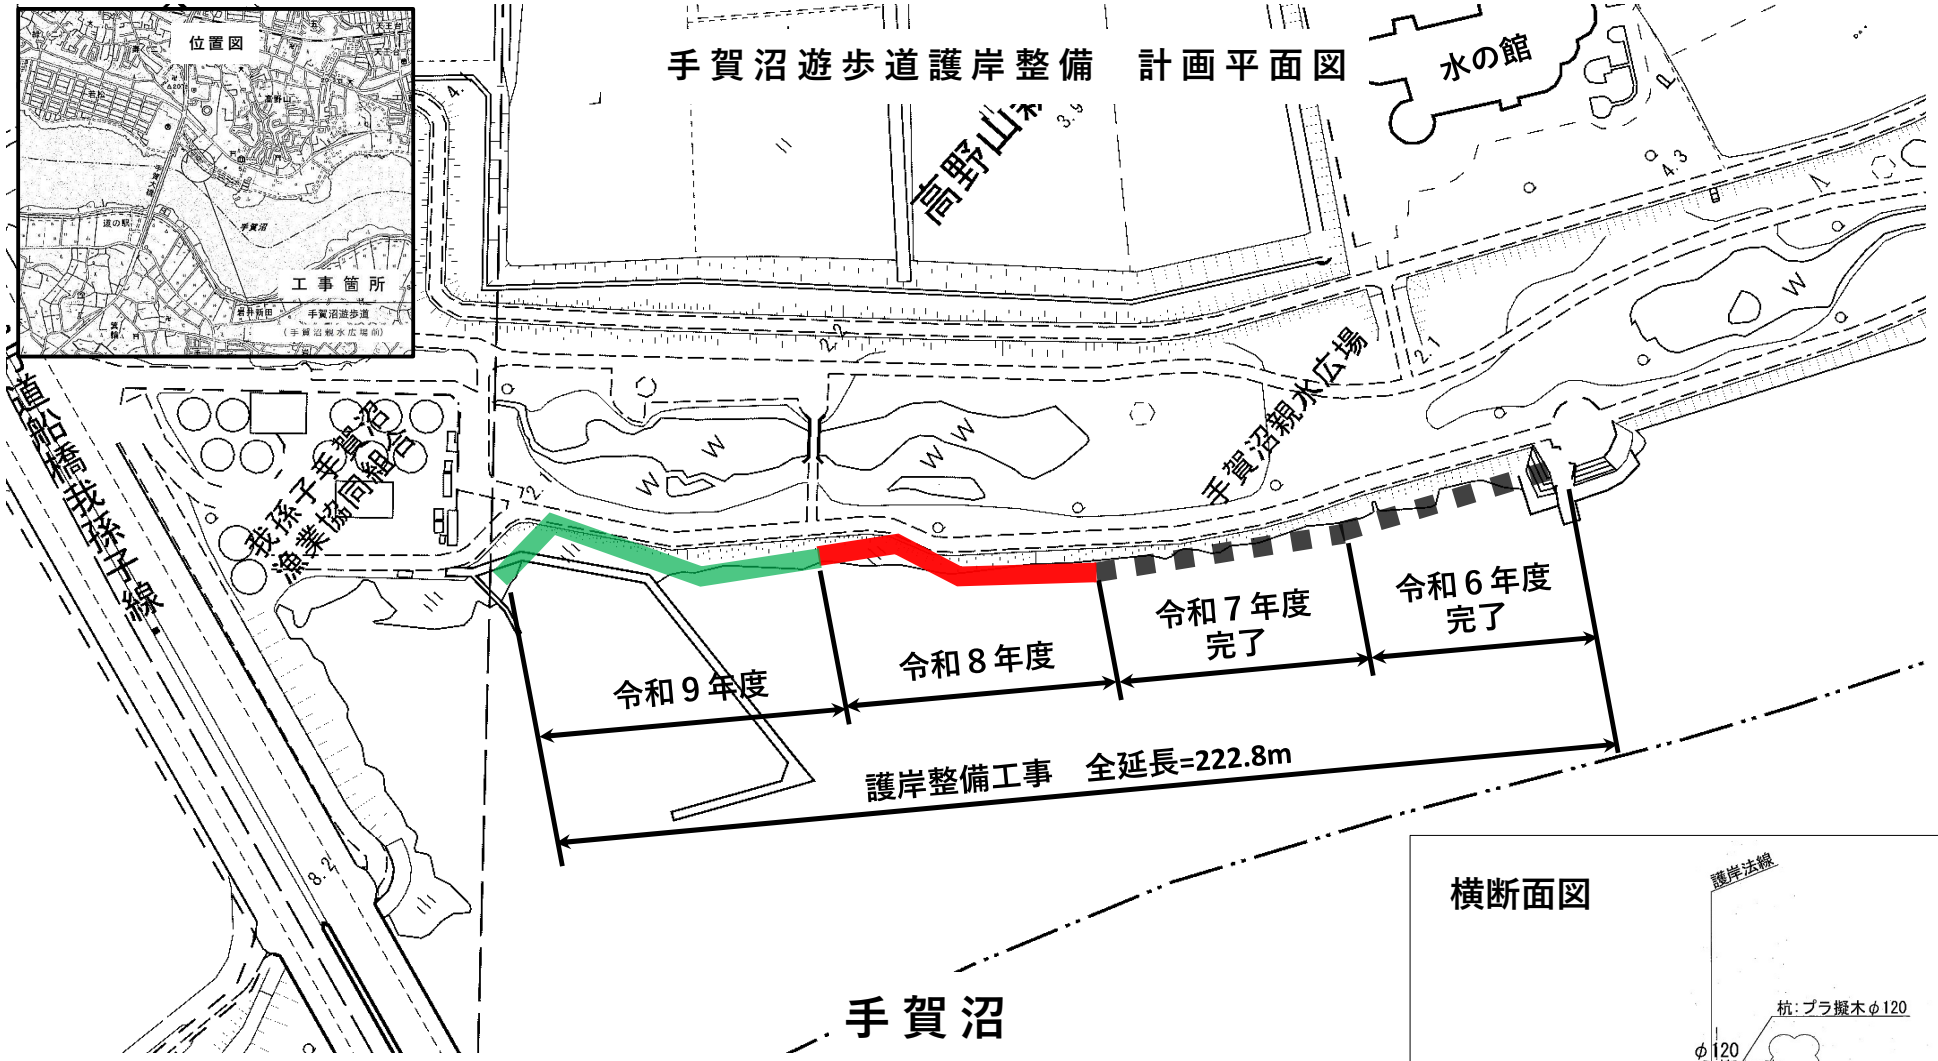

横断面図

