


都市計画道路下ヶ戸・中里線の整備

都市計画道路事業 延長L=690m

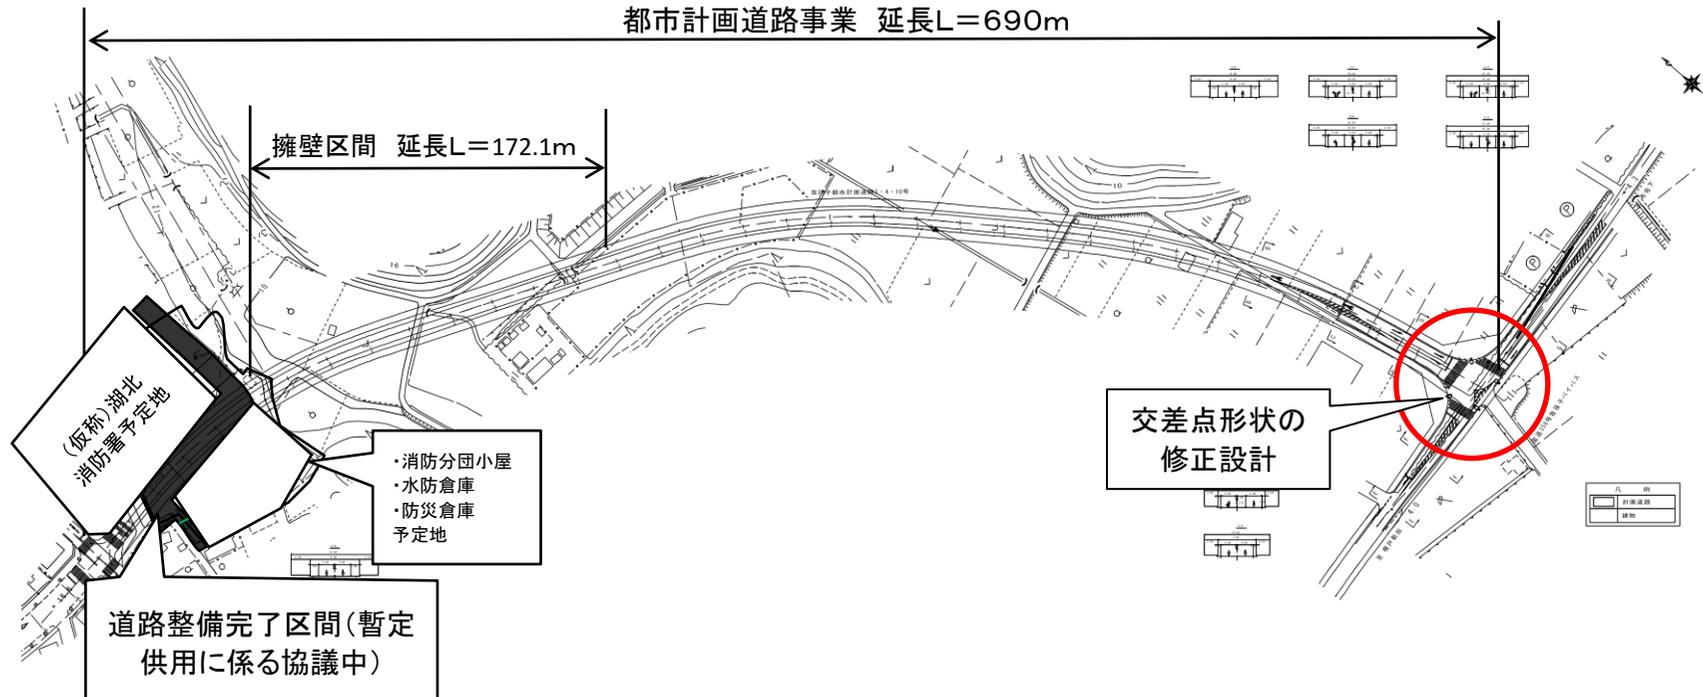

擁壁区間 延長L=172.1m

(仮称)湖北
消防署予定地

- ・消防分団小屋
- ・水防倉庫
- ・防災倉庫
予定地

道路整備完了区間(暫定
供用に係る協議中)

交差点形状の
修正設計

計画道路
建物