布佐排水区の整備

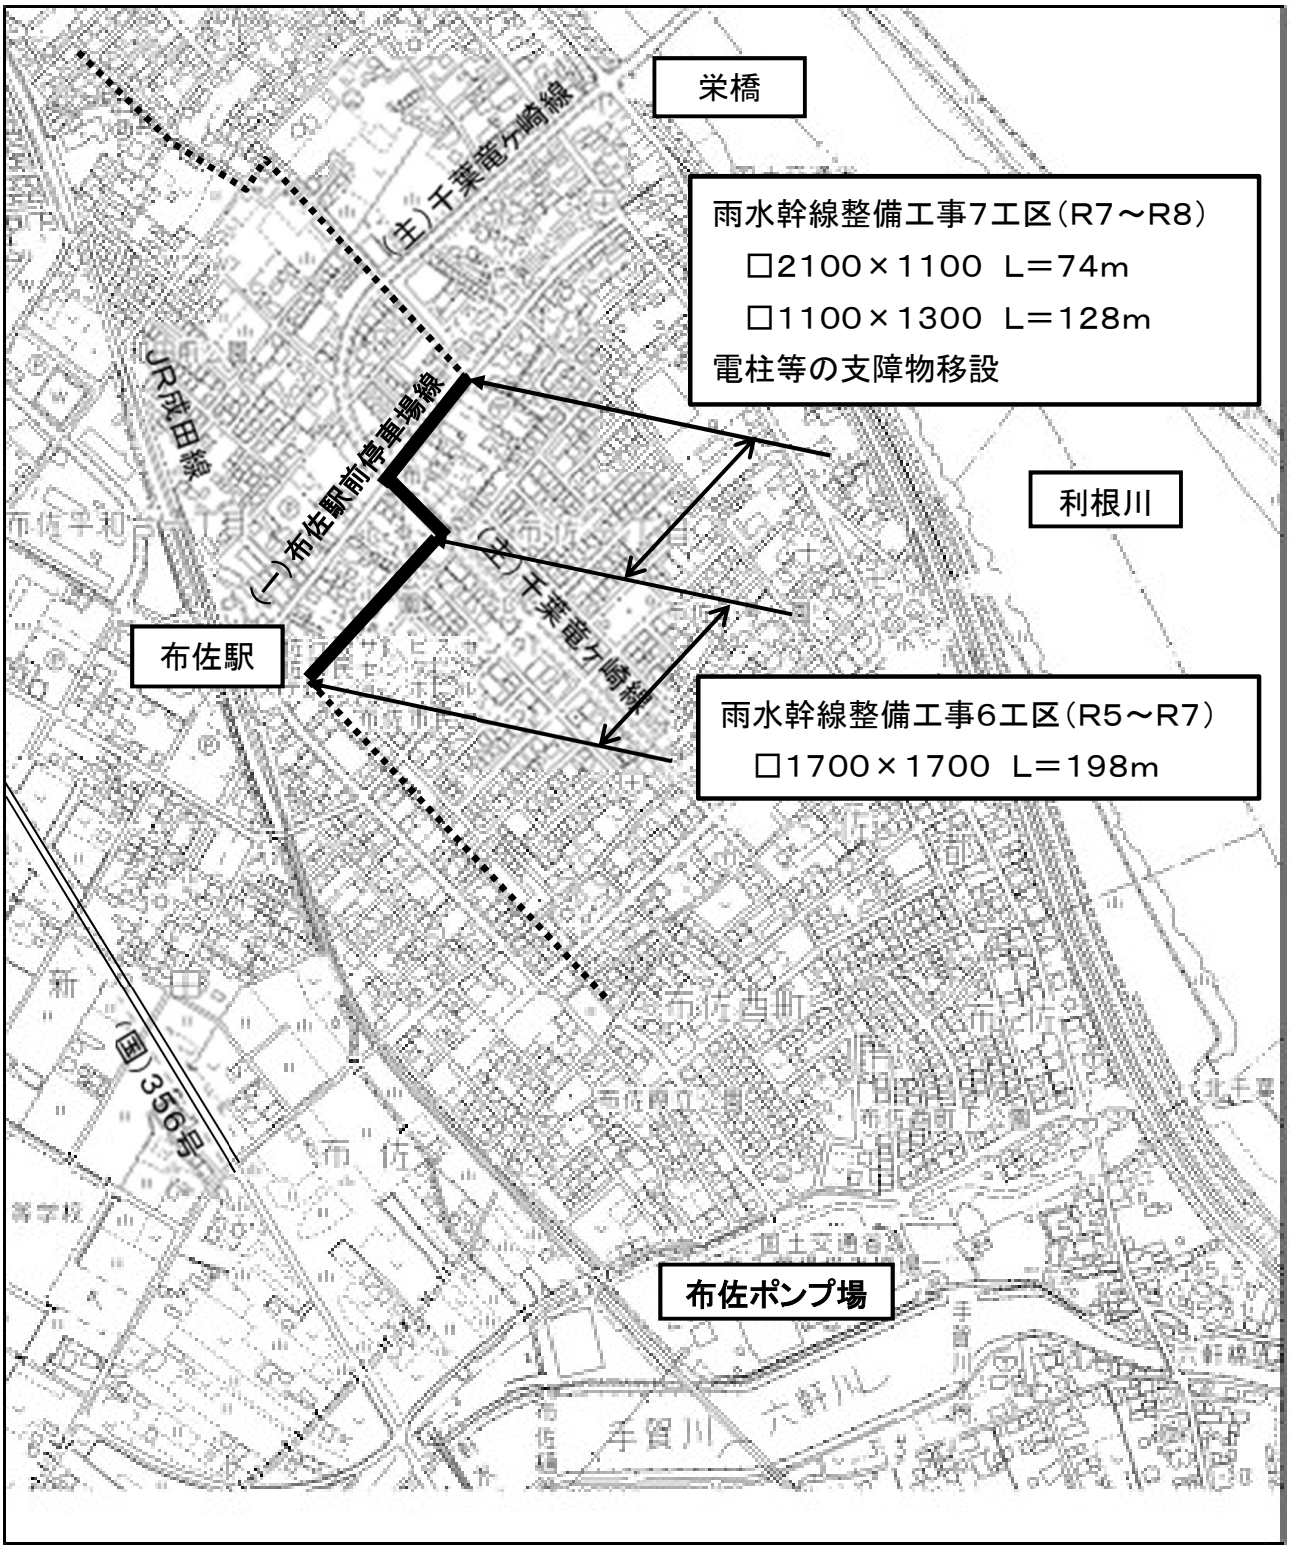
栄橋
雨水幹線整備工事7工区（R7～R8）
□2100×1100　L＝74m
□1100×1300　L＝128m
電柱等の支障物移設
利根川
雨水幹線整備工事6工区（R5～R7）
□1700×1700　L＝198m
布佐駅
布佐ポンプ場
(主)千葉竜ヶ崎線
(一)布佐駅前停車場線
JR成田線
(国)356号