

配置図


天井 (CH)	備考
ジブトーン (2.7) F☆☆☆☆	
ジブトーン (2.5) F☆☆☆☆	
ジブトーン (2.7) F☆☆☆☆	
ジブトーン (2.4) F☆☆☆☆	
ジブトーン (2.5) F☆☆☆☆	
ジブトーン (2.3) F☆☆☆☆	大、小便器, 洗面器
ジブトーン (2.3) F☆☆☆☆	大、小便器, 洗面器
☆ジブトーン (2.3) F☆☆☆☆	流し台L-1500 (プロバン) F☆☆☆☆

オでNM9905とする。
 ぞれNM8613, NM9303とする。
 はF☆☆☆☆材料を使用する。
 設置しない。

案内図

面積平面図 S-1/400

①床面積 = 21.6 × 9.0 = 194.40
 建築面積 = ① + ② = 194.4 + 7.2 × 0.5 = 198.00㎡

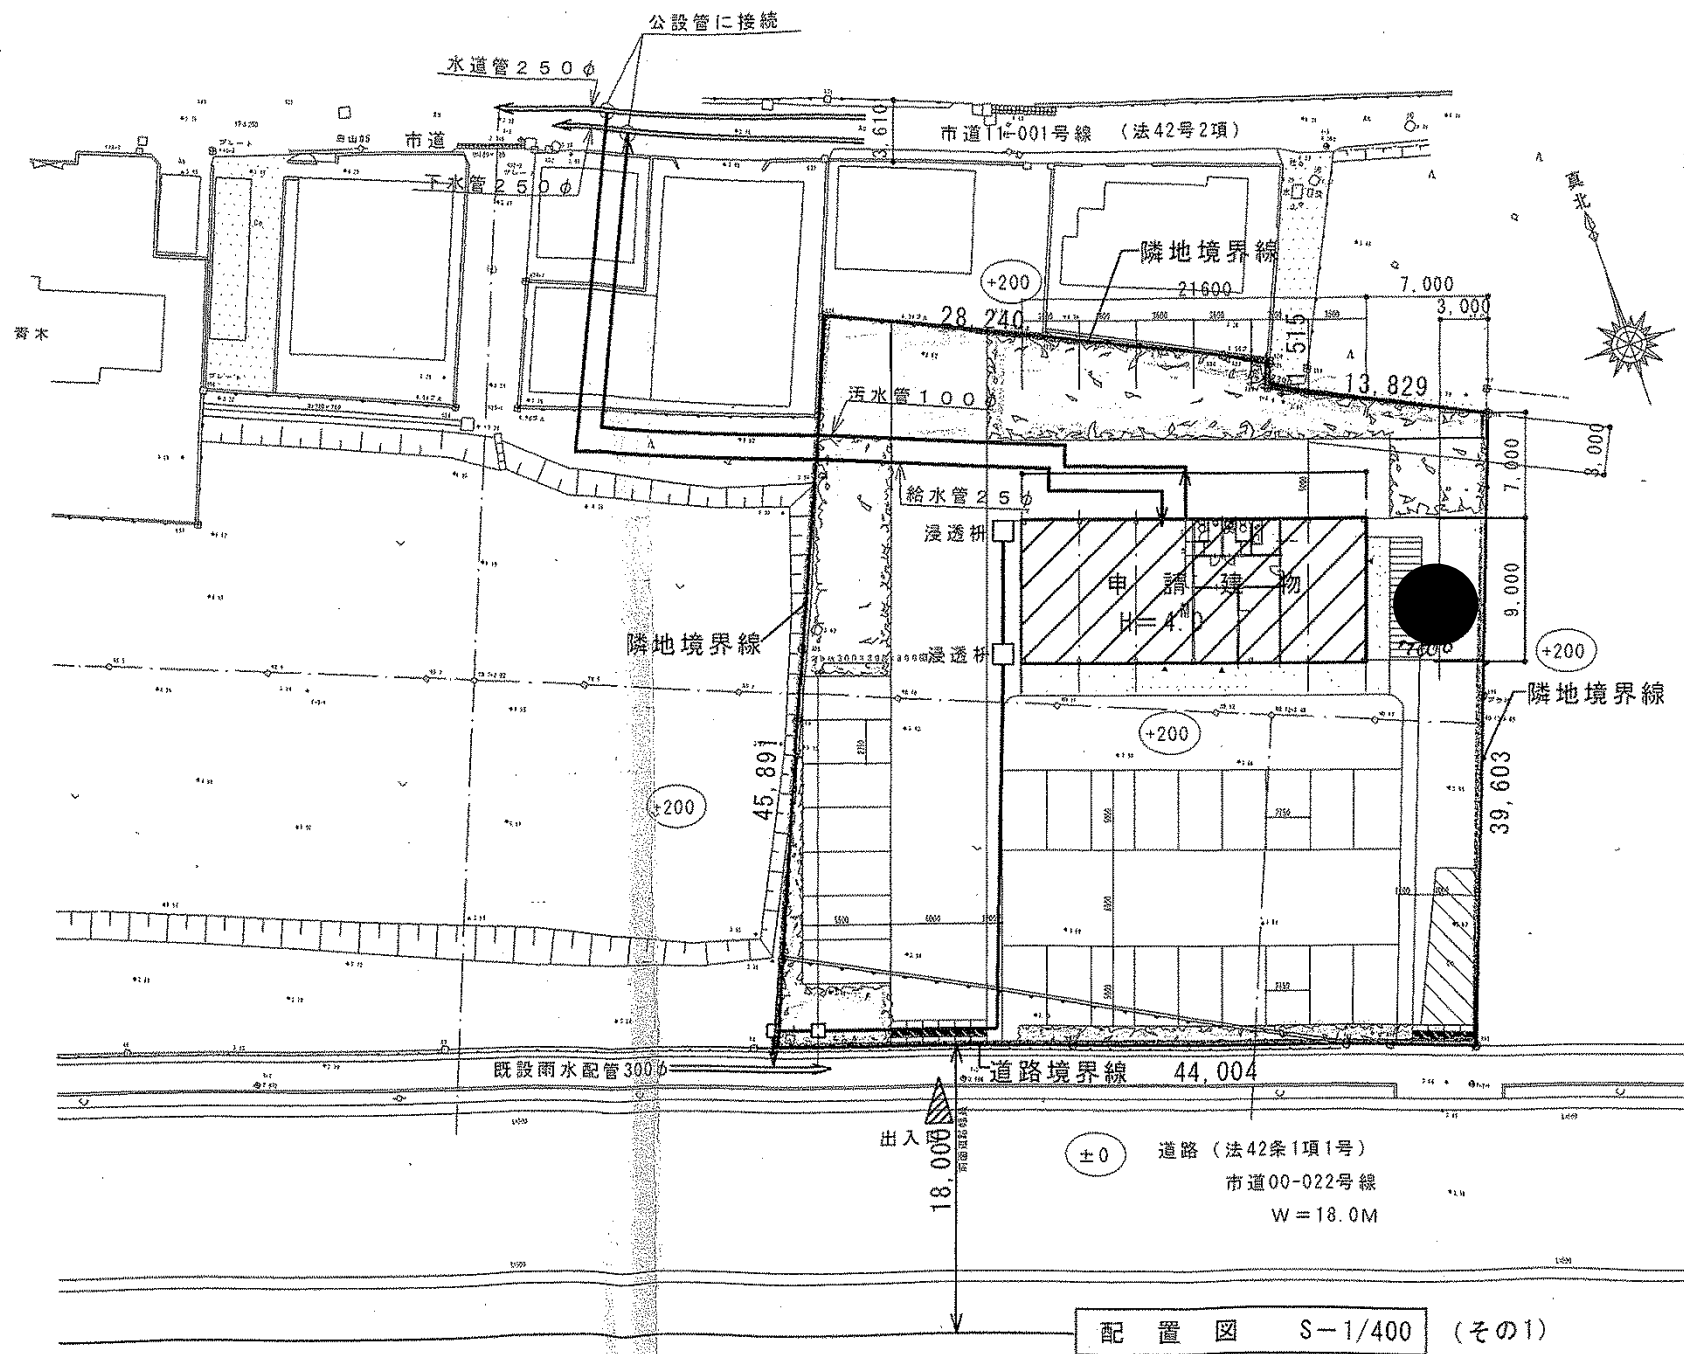

配置図 S-1/400 (その1)

日付	NOTE	(仮称) 農産物直売所	SCALE	No. G-1
		図面名		
		配置図 案内図 面積表 内部・外部仕様書		