



手賀沼遊歩道護岸工事位置図

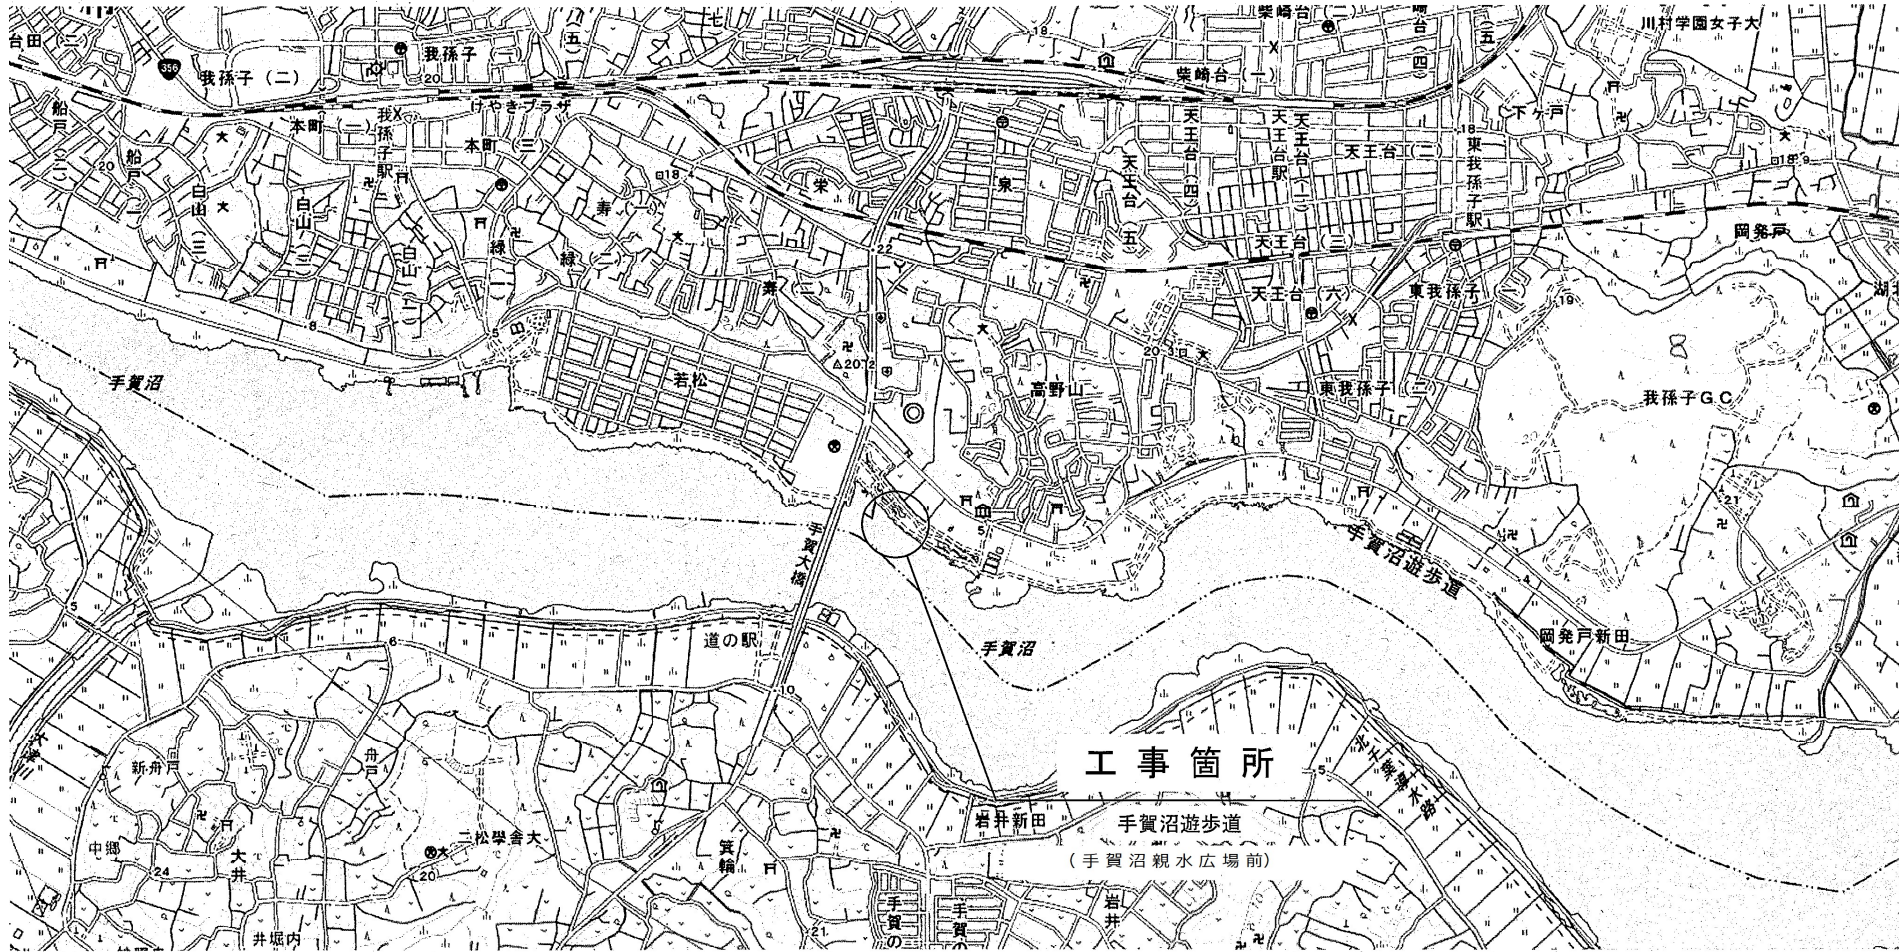

# 手賀沼遊歩道護岸工事 位置図・計画平面図

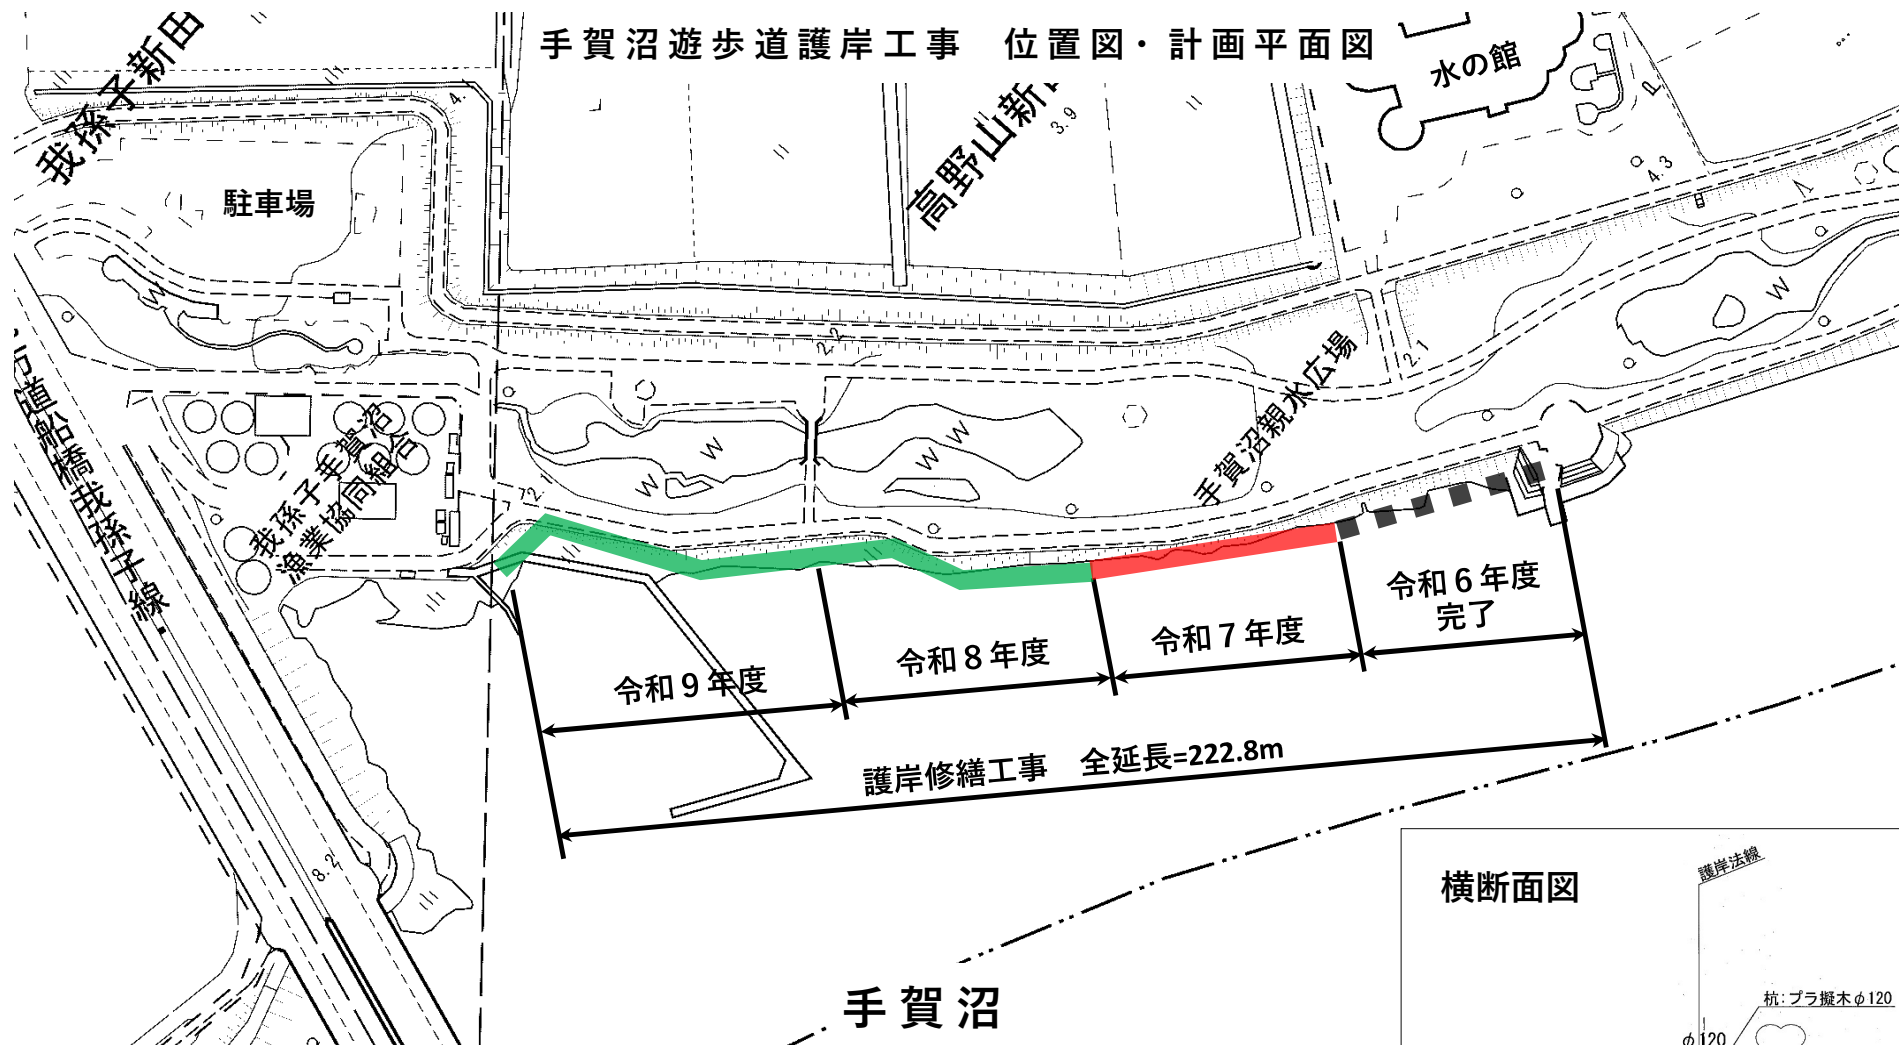

## 横断面図

