


(仮称) 湖北消防署整備事業 敷地配置図

< 2 > 配置計画

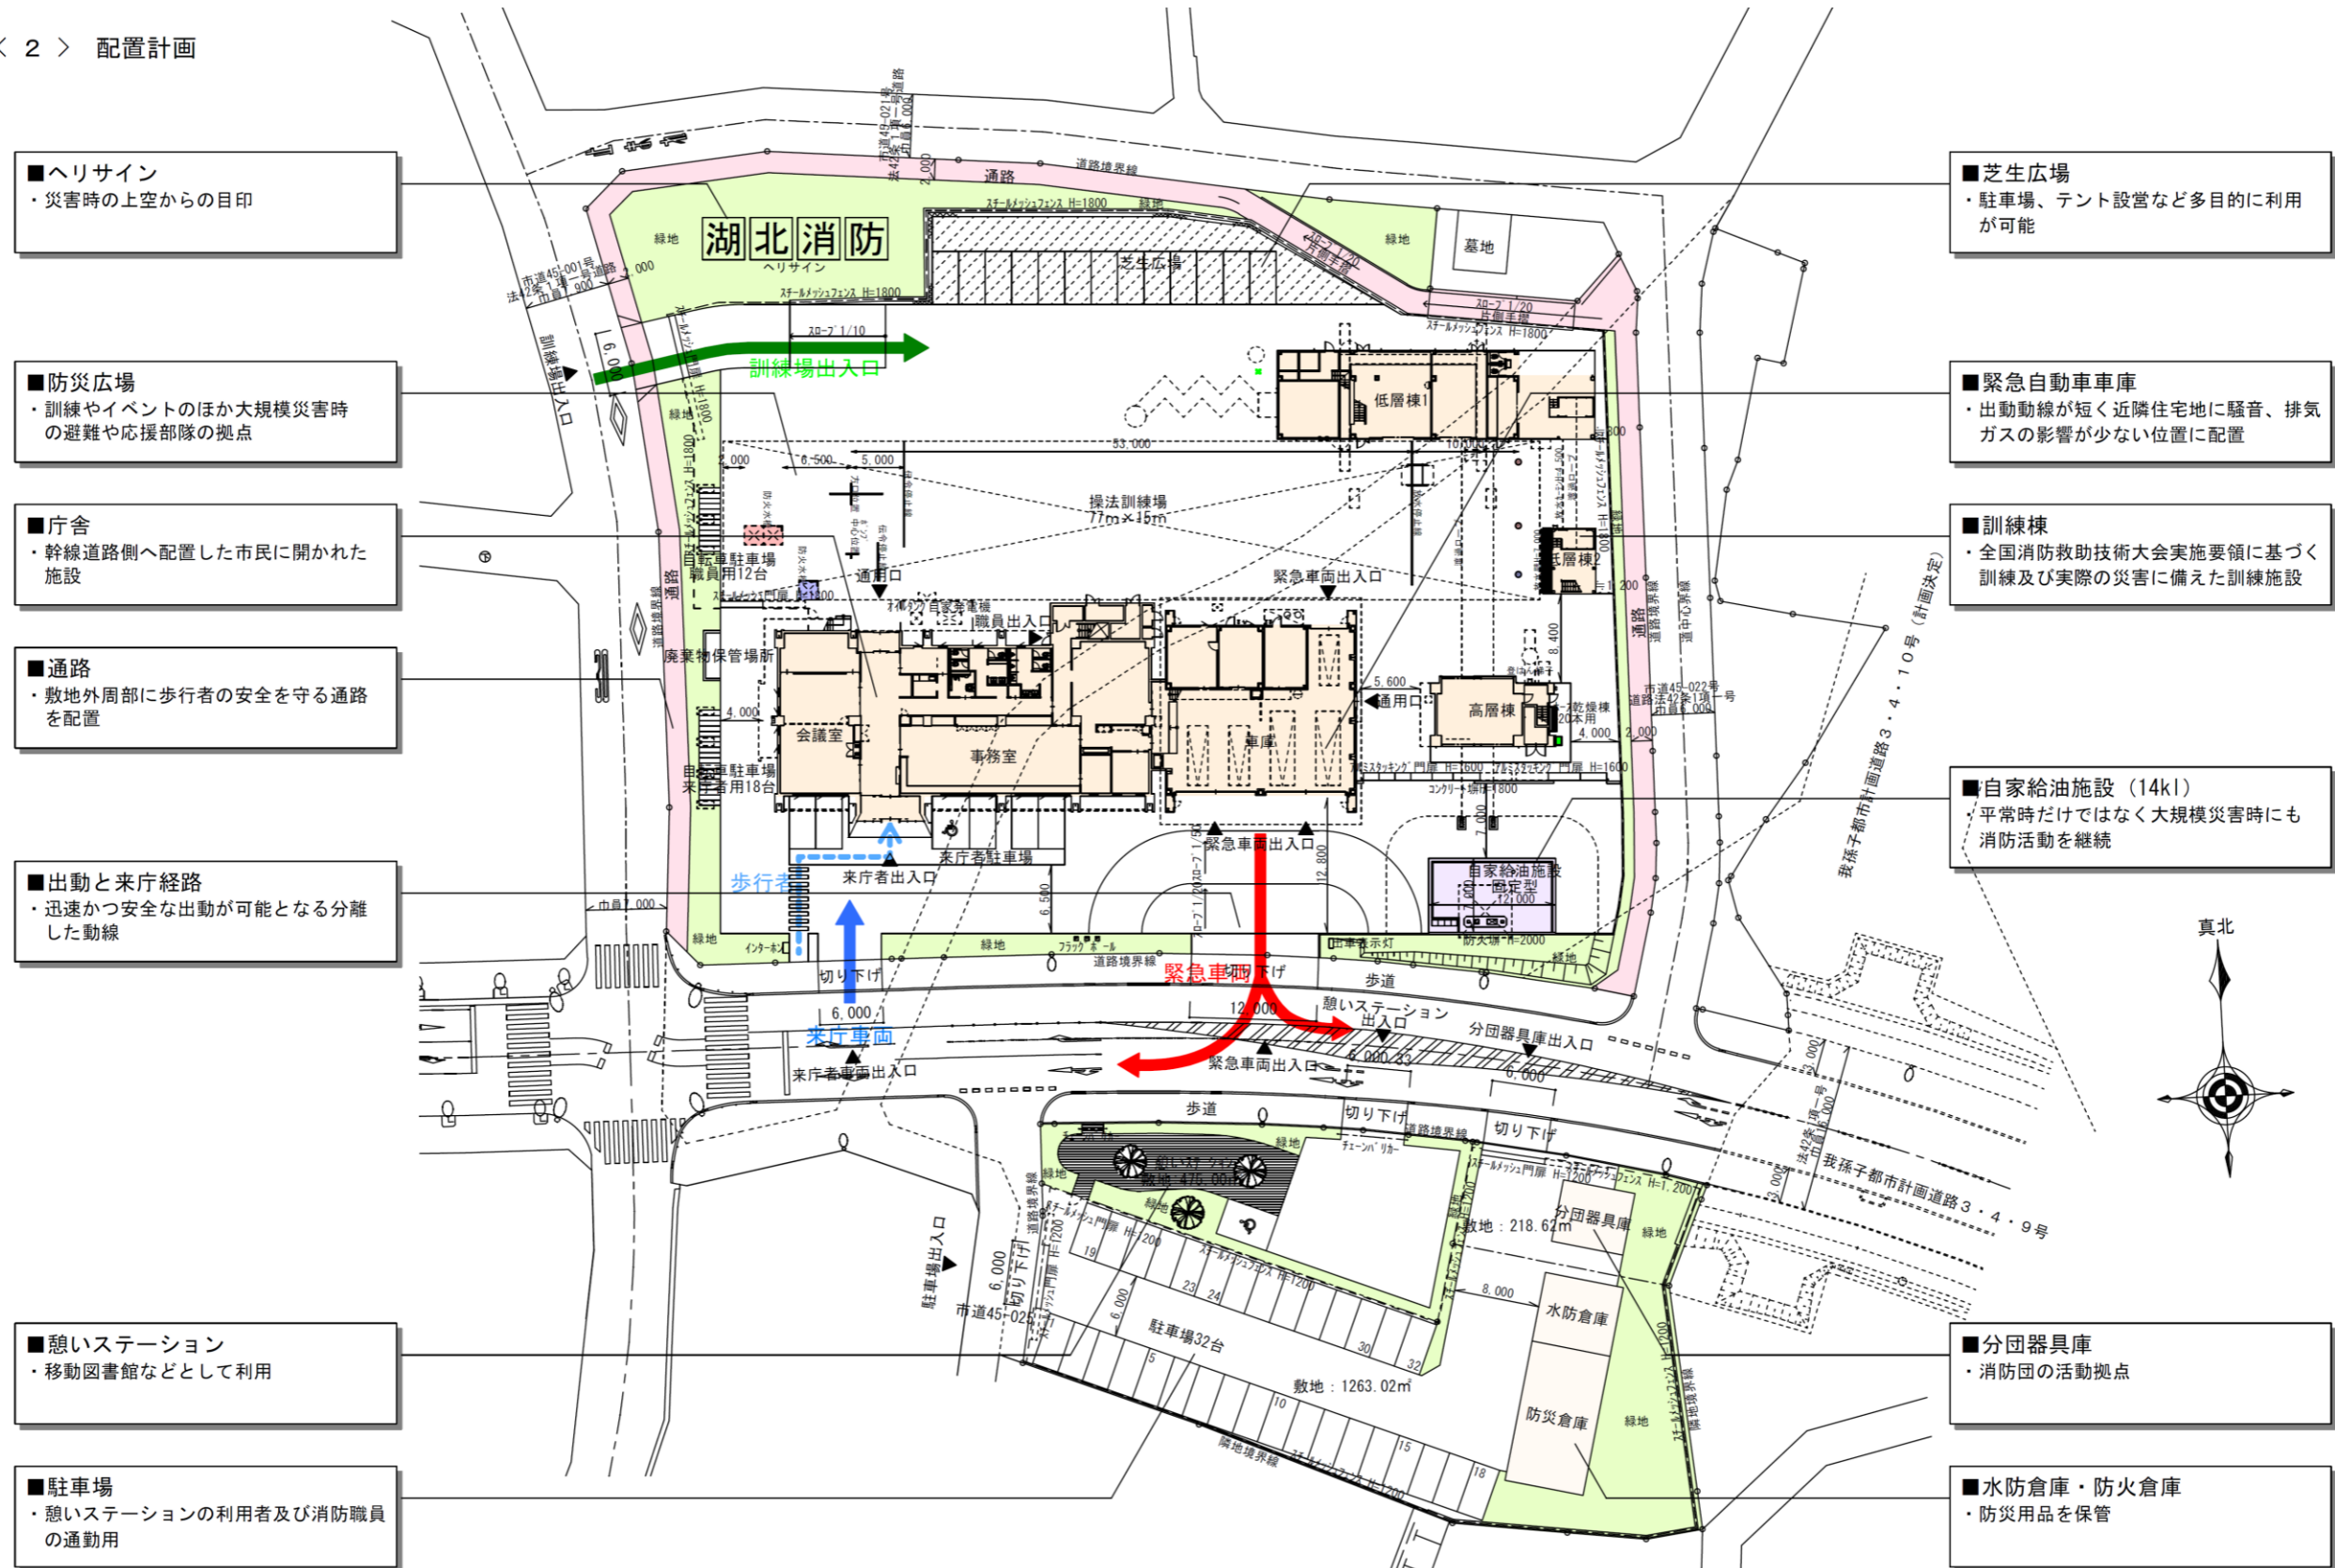

■ヘリサイン
・災害時の上空からの目印

■防災広場
・訓練やイベントのほか大規模災害時の避難や応援部隊の拠点

■庁舎
・幹線道路側へ配置した市民に開かれた施設

■通路
・敷地外周部に歩行者の安全を守る通路を配置

■出動と来庁経路
・迅速かつ安全な出動が可能となる分離した動線

■憩いステーション
・移動図書館などとして利用

■駐車場
・憩いステーションの利用者及び消防職員の通勤用

■芝生広場
・駐車場、テント設営など多目的に利用が可能

■緊急自動車車庫
・出動動線が短く近隣住宅地に騒音、排気ガスの影響が少ない位置に配置

■訓練棟
・全国消防救助技術大会実施要領に基づく訓練及び実際の災害に備えた訓練施設

■自家給油施設 (14kl)
・平常時だけでなく大規模災害時にも消防活動を継続

■分団器具庫
・消防団の活動拠点

■水防倉庫・防火倉庫
・防災用品を保管

配置図 S=1/600