



全体舗装平面図

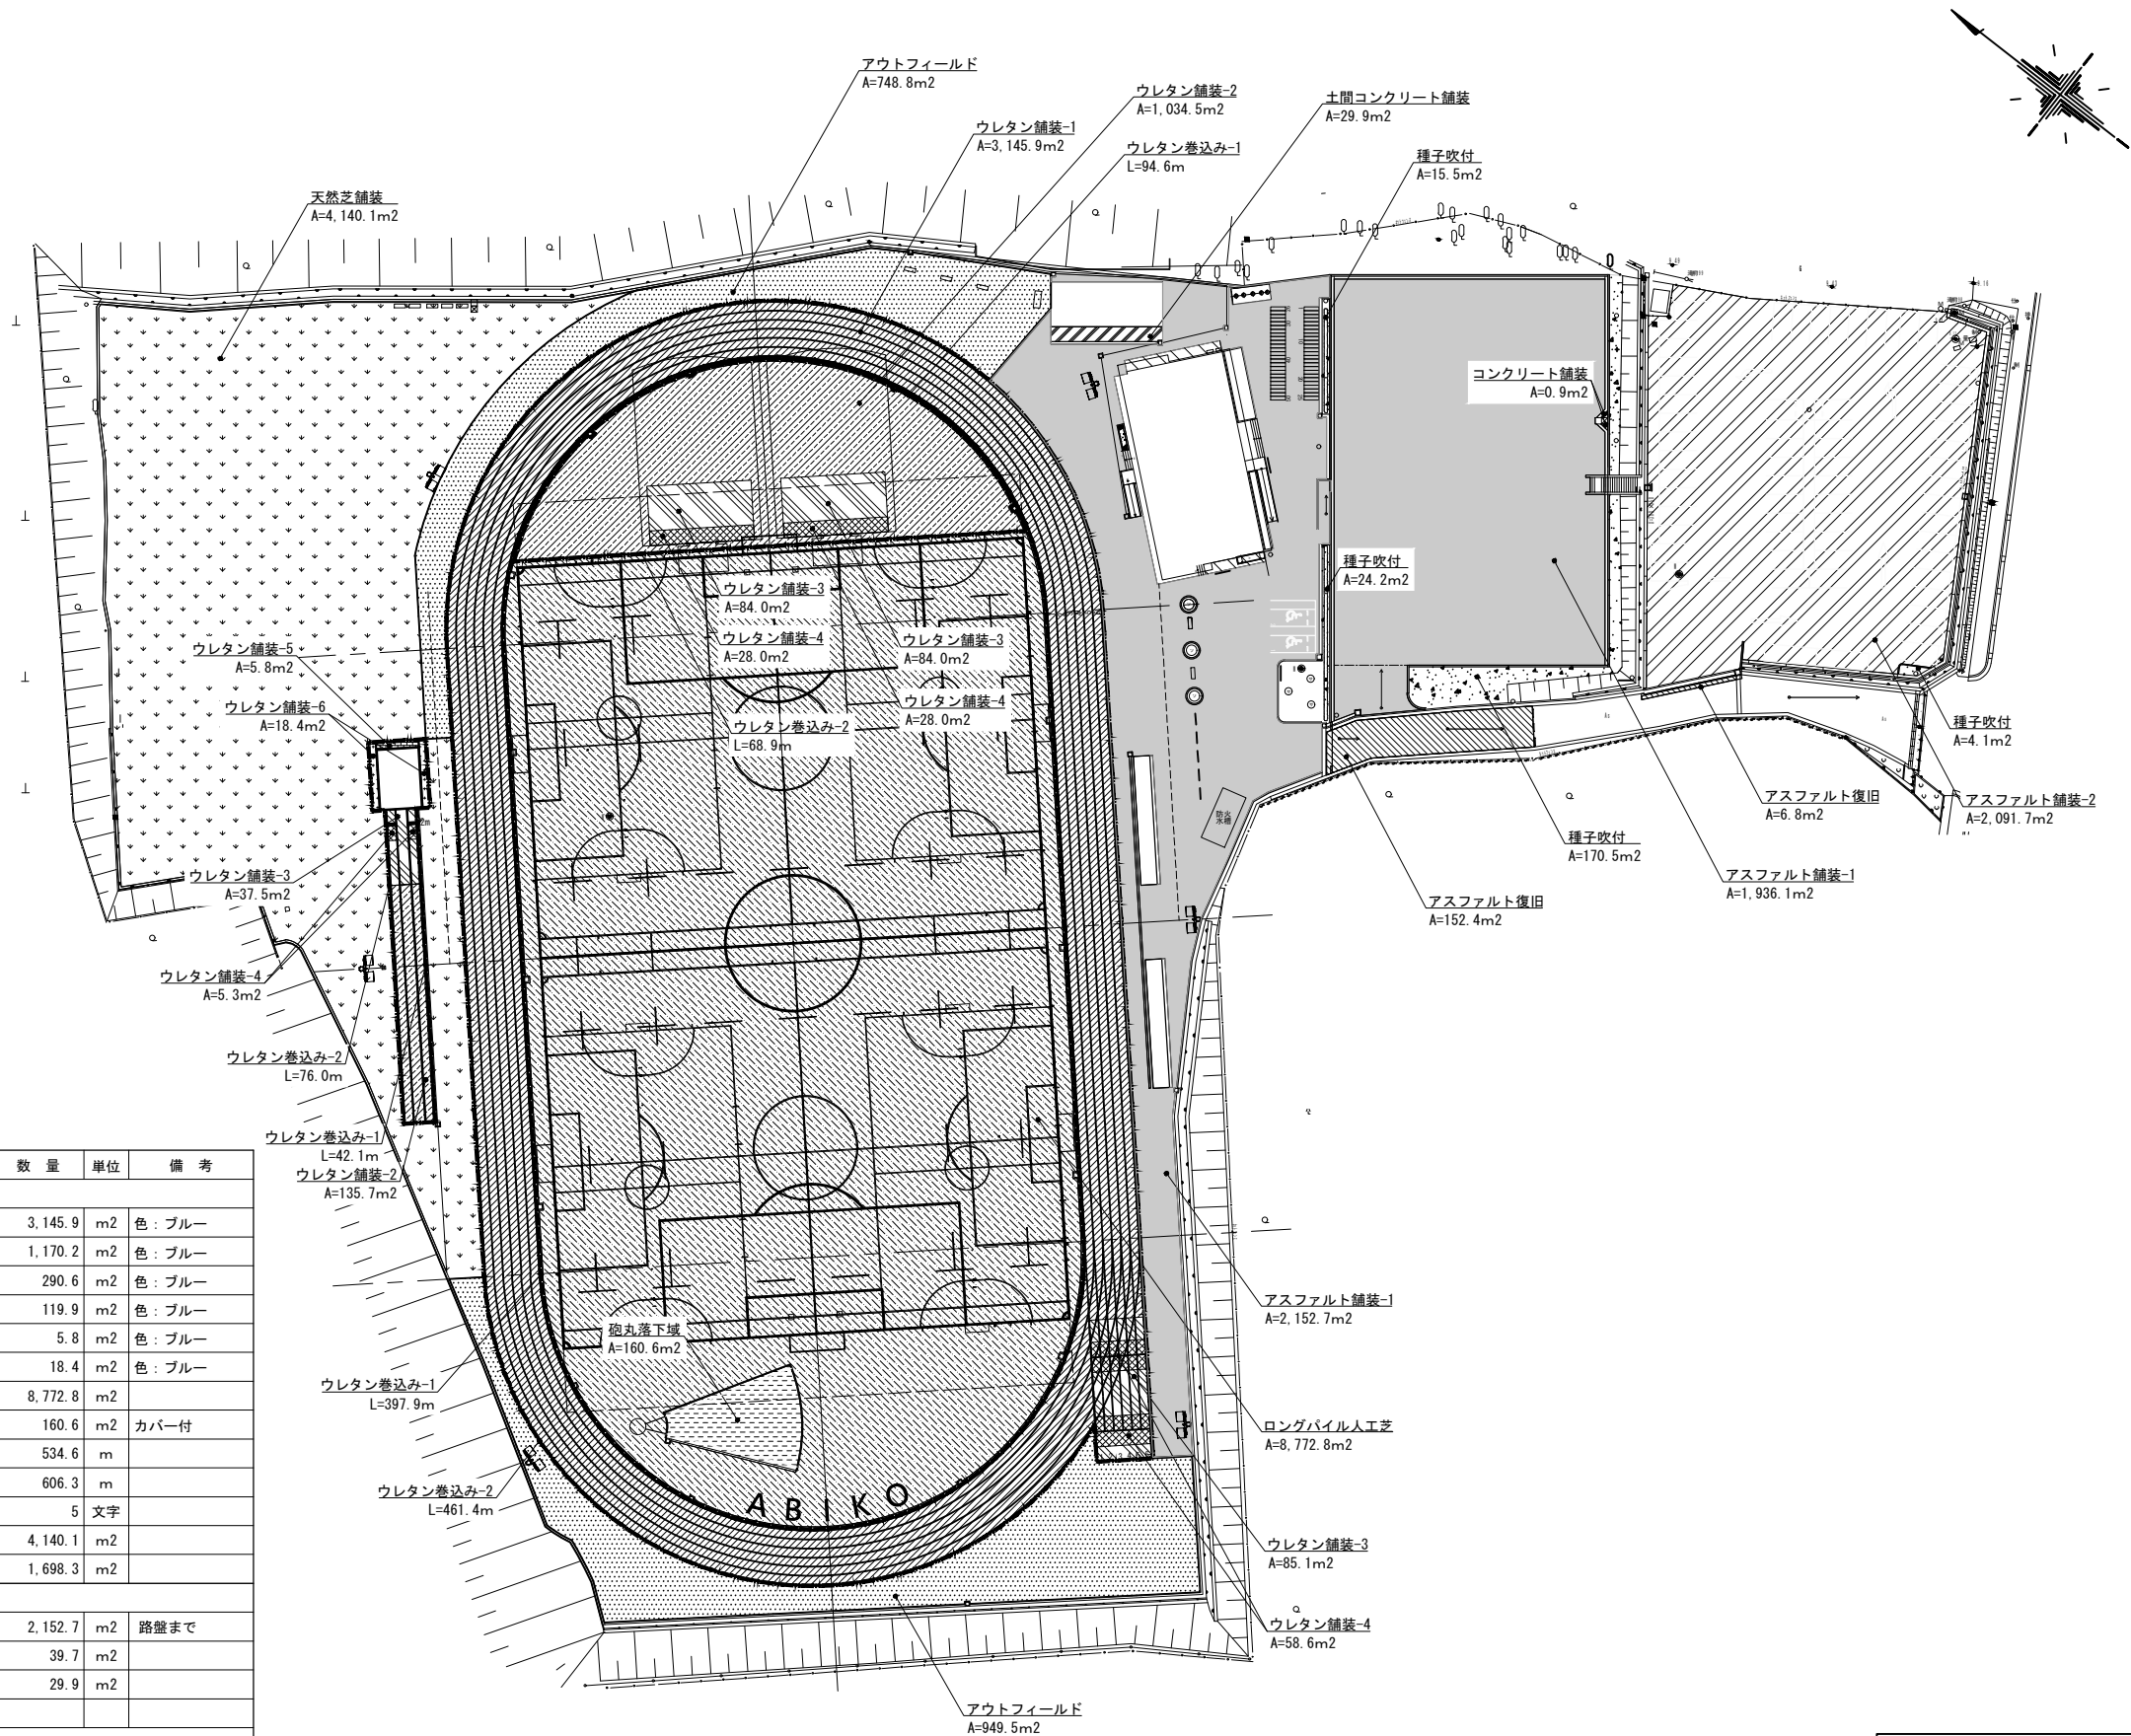

数量表

記 号	名 称	寸法・規格	数 量	単 位	備 考
【競技エリア】					
	ウレタン舗装-1 (ゴムチップウレタン)	t=13mm レオタンαエンボスSF (Rタイプ)	3,145.9	m2	色：ブルー
	ウレタン舗装-2 (ゴムチップウレタン)	t=15mm レオタンαエンボスSF (Rタイプ)	1,170.2	m2	色：ブルー
	ウレタン舗装-3 (ゴムチップウレタン)	t=18mm レオタンαエンボスSF (Rタイプ)	290.6	m2	色：ブルー
	ウレタン舗装-4 (フルウレタン)	t=18mm レオタンαエンボスSF	119.9	m2	色：ブルー
	ウレタン舗装-5 (ゴムチップウレタン)	t=9mm ローラーエンボス仕上げ	5.8	m2	色：ブルー
	ウレタン舗装-6 (ゴムチップウレタン)	t=9mm スムース仕上げ	18.4	m2	色：ブルー
	ロングバイル人工芝	ハイブリッドターフEXⅡ (クッションパッド:S-PAD)	8,772.8	m2	
	砲丸落下域	グリーンコート t=100mm	160.6	m2	カバー付
	ウレタン巻込み-1	10×20	534.6	m	
	ウレタン巻込み-2	10×60	606.3	m	
	ロゴ	ABIKO 文字サイズ H=3.0m	5	文字	
	天然芝舗装	高麗芝	4,140.1	m2	
	アウトフィールド	岩瀬砂 t=100mm	1,698.3	m2	
【コミュニティエリア】					
	アスファルト舗装-1	開粒度アスコン t=50mm	2,152.7	m2	路盤まで
	種子吹付		39.7	m2	
	土間コンクリート舗装	砕石 (RC-40) t=150mm 21-8-25 t=150mm	29.9	m2	
【駐車場エリア】					
	アスファルト舗装-1	砕石 (RC-40) t=150mm 開粒度アスコン t=50mm	1,936.1	m2	
	アスファルト舗装-2	砕石 (RC-40) t=150mm 再生密粒度アスコン t=50mm	2,091.7	m2	
	種子吹付		174.6	m2	
	アスファルト復旧	砕石 (RC-40) t=150mm 再生密粒度アスコン t=50mm	159.2	m2	
	コンクリート舗装	砕石 (RC-40) t=150mm 18-8-25 t=150mm	0.9	m2	

五本松運動広場整備事業 (公契約)		
令和 7 年度		
工事箇所	我孫子市岡発戸 1 4 3 3 番 2	
図面種別	舗装平面図	
図面番号	全 24 葉の内第 1 号	
縮 尺	1 : 1000	
我孫子市教育委員会 生涯学習部 文化・スポーツ課		

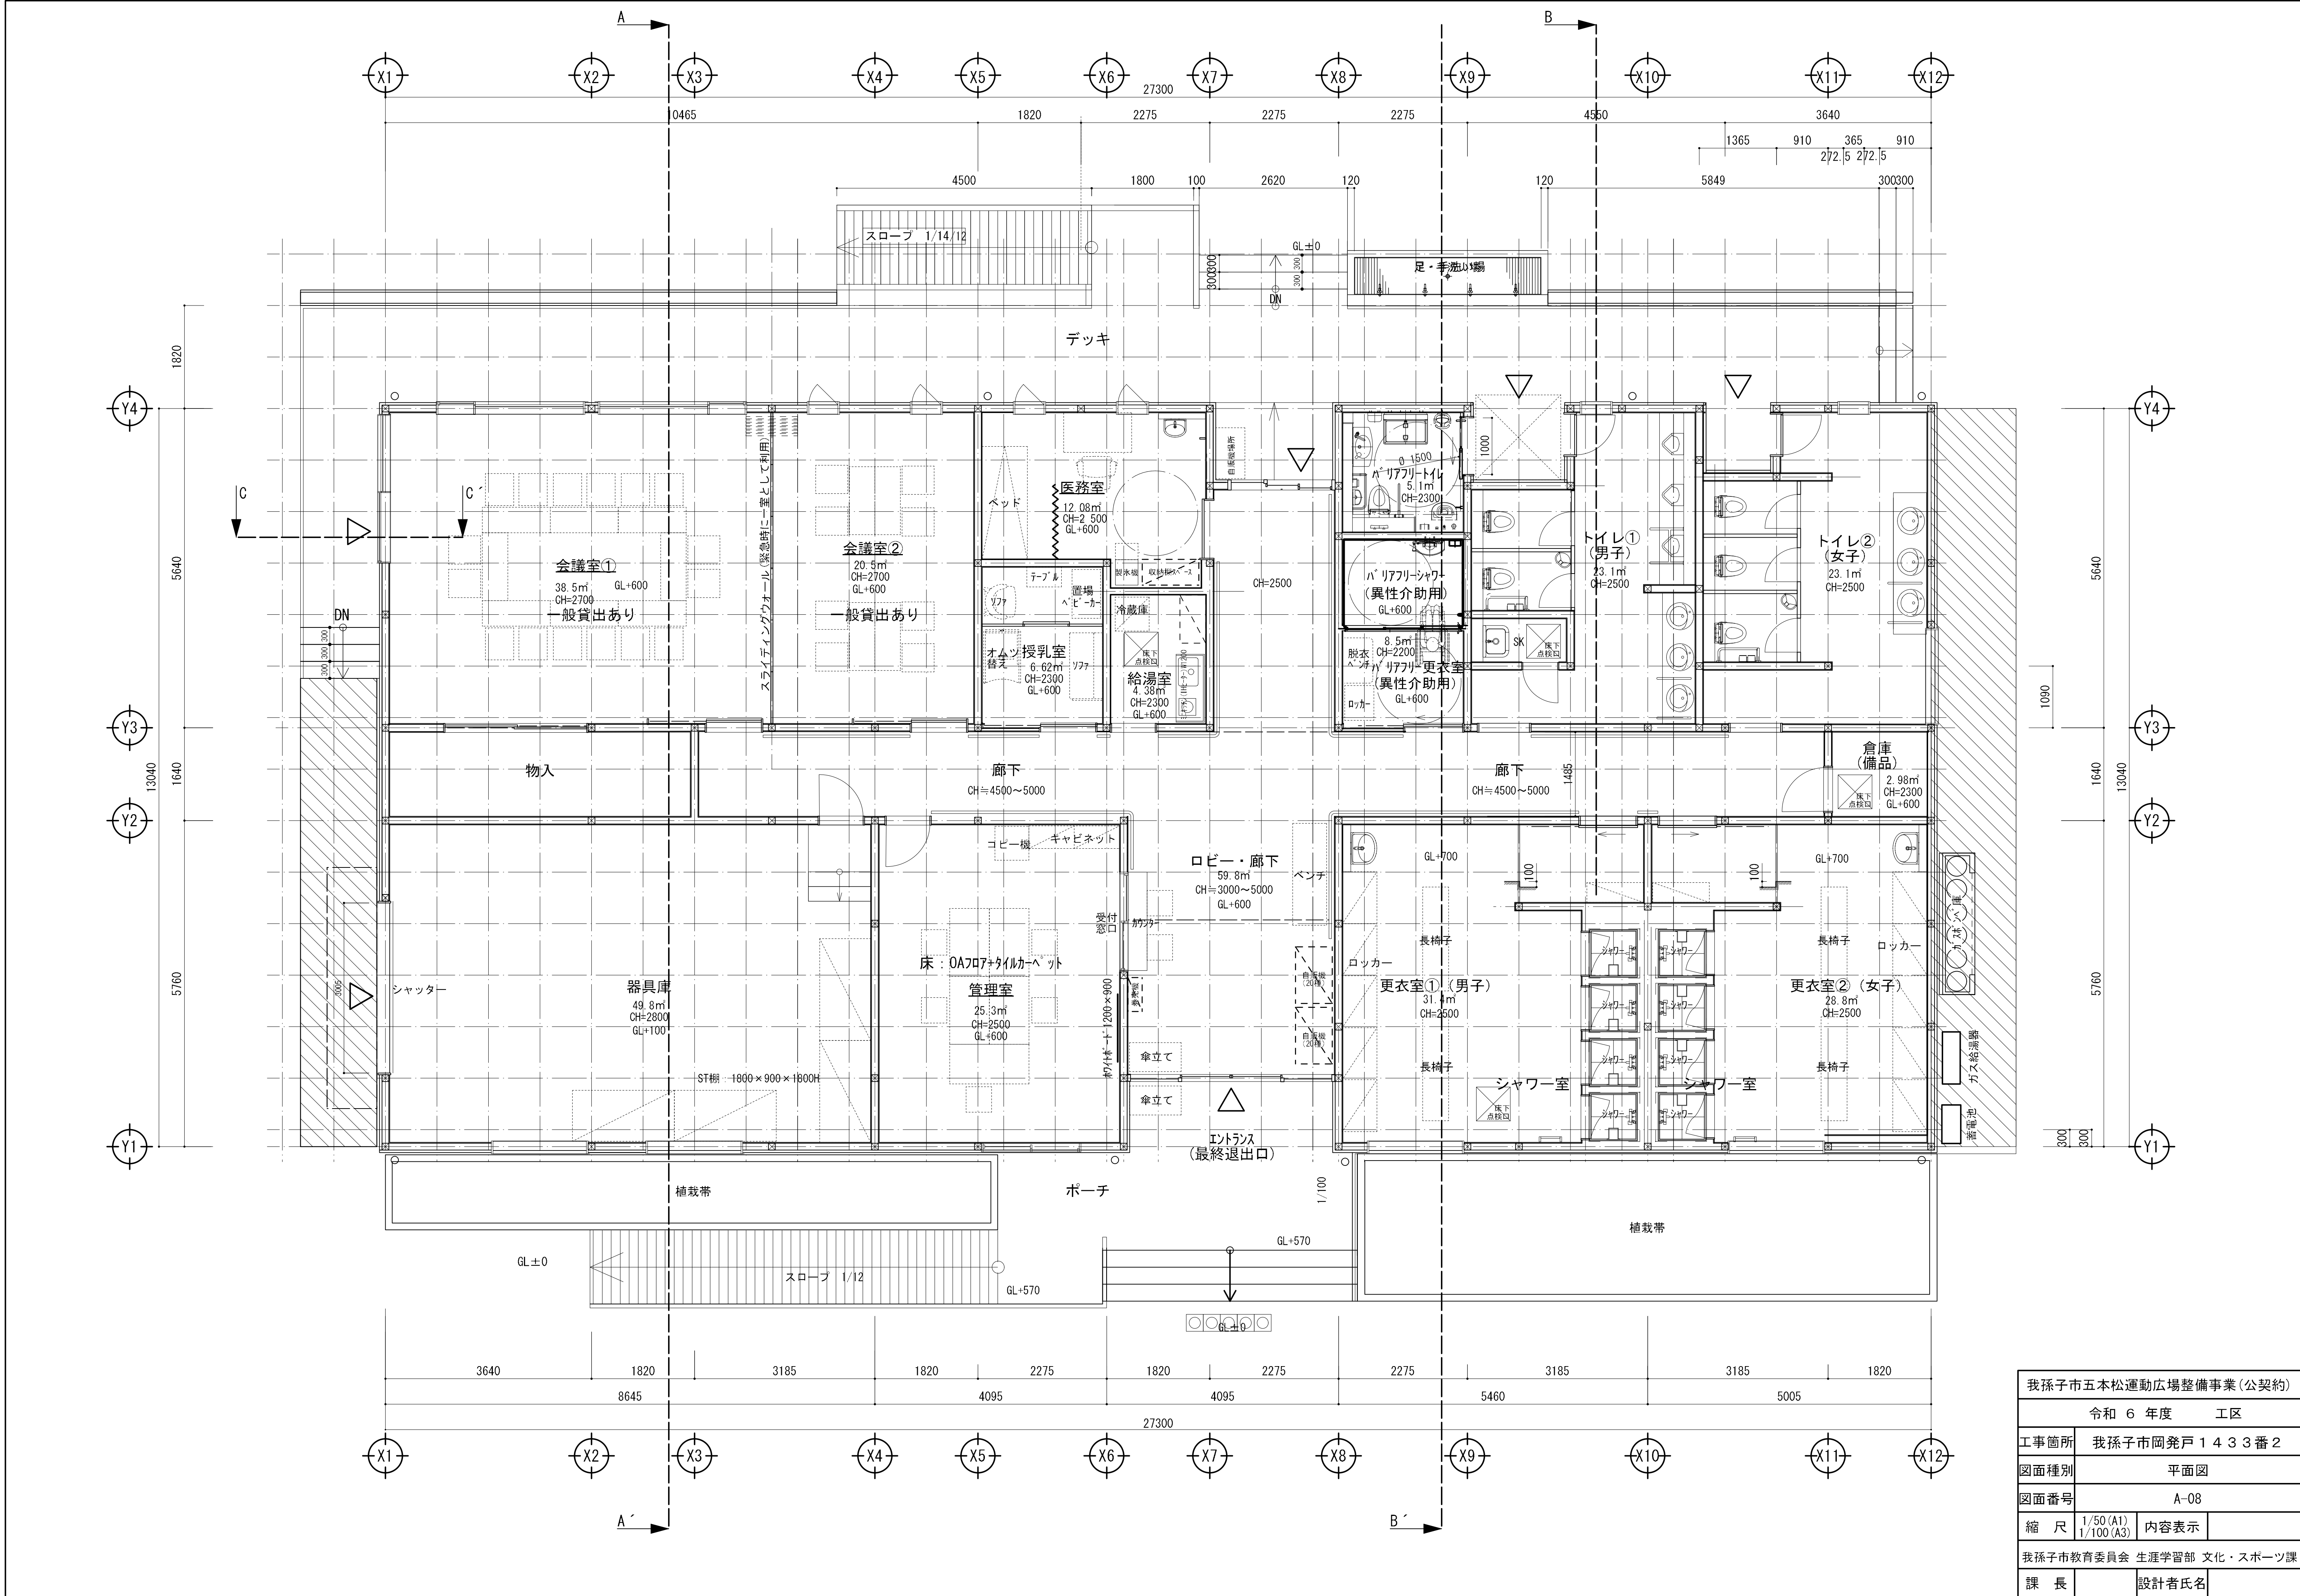

我孫子市五本松運動広場整備事業（公契約）			
令和 6 年度		工区	
工事箇所	我孫子市岡発戸 1 4 3 3 番 2		
図面種別	平面図		
図面番号	A-08		
縮 尺	1/50 (A1) 1/100 (A3)	内容表示	
我孫子市教育委員会 生涯学習部 文化・スポーツ課			
課 長		設計者氏名	