


事業用地図

凡例

	事業用地

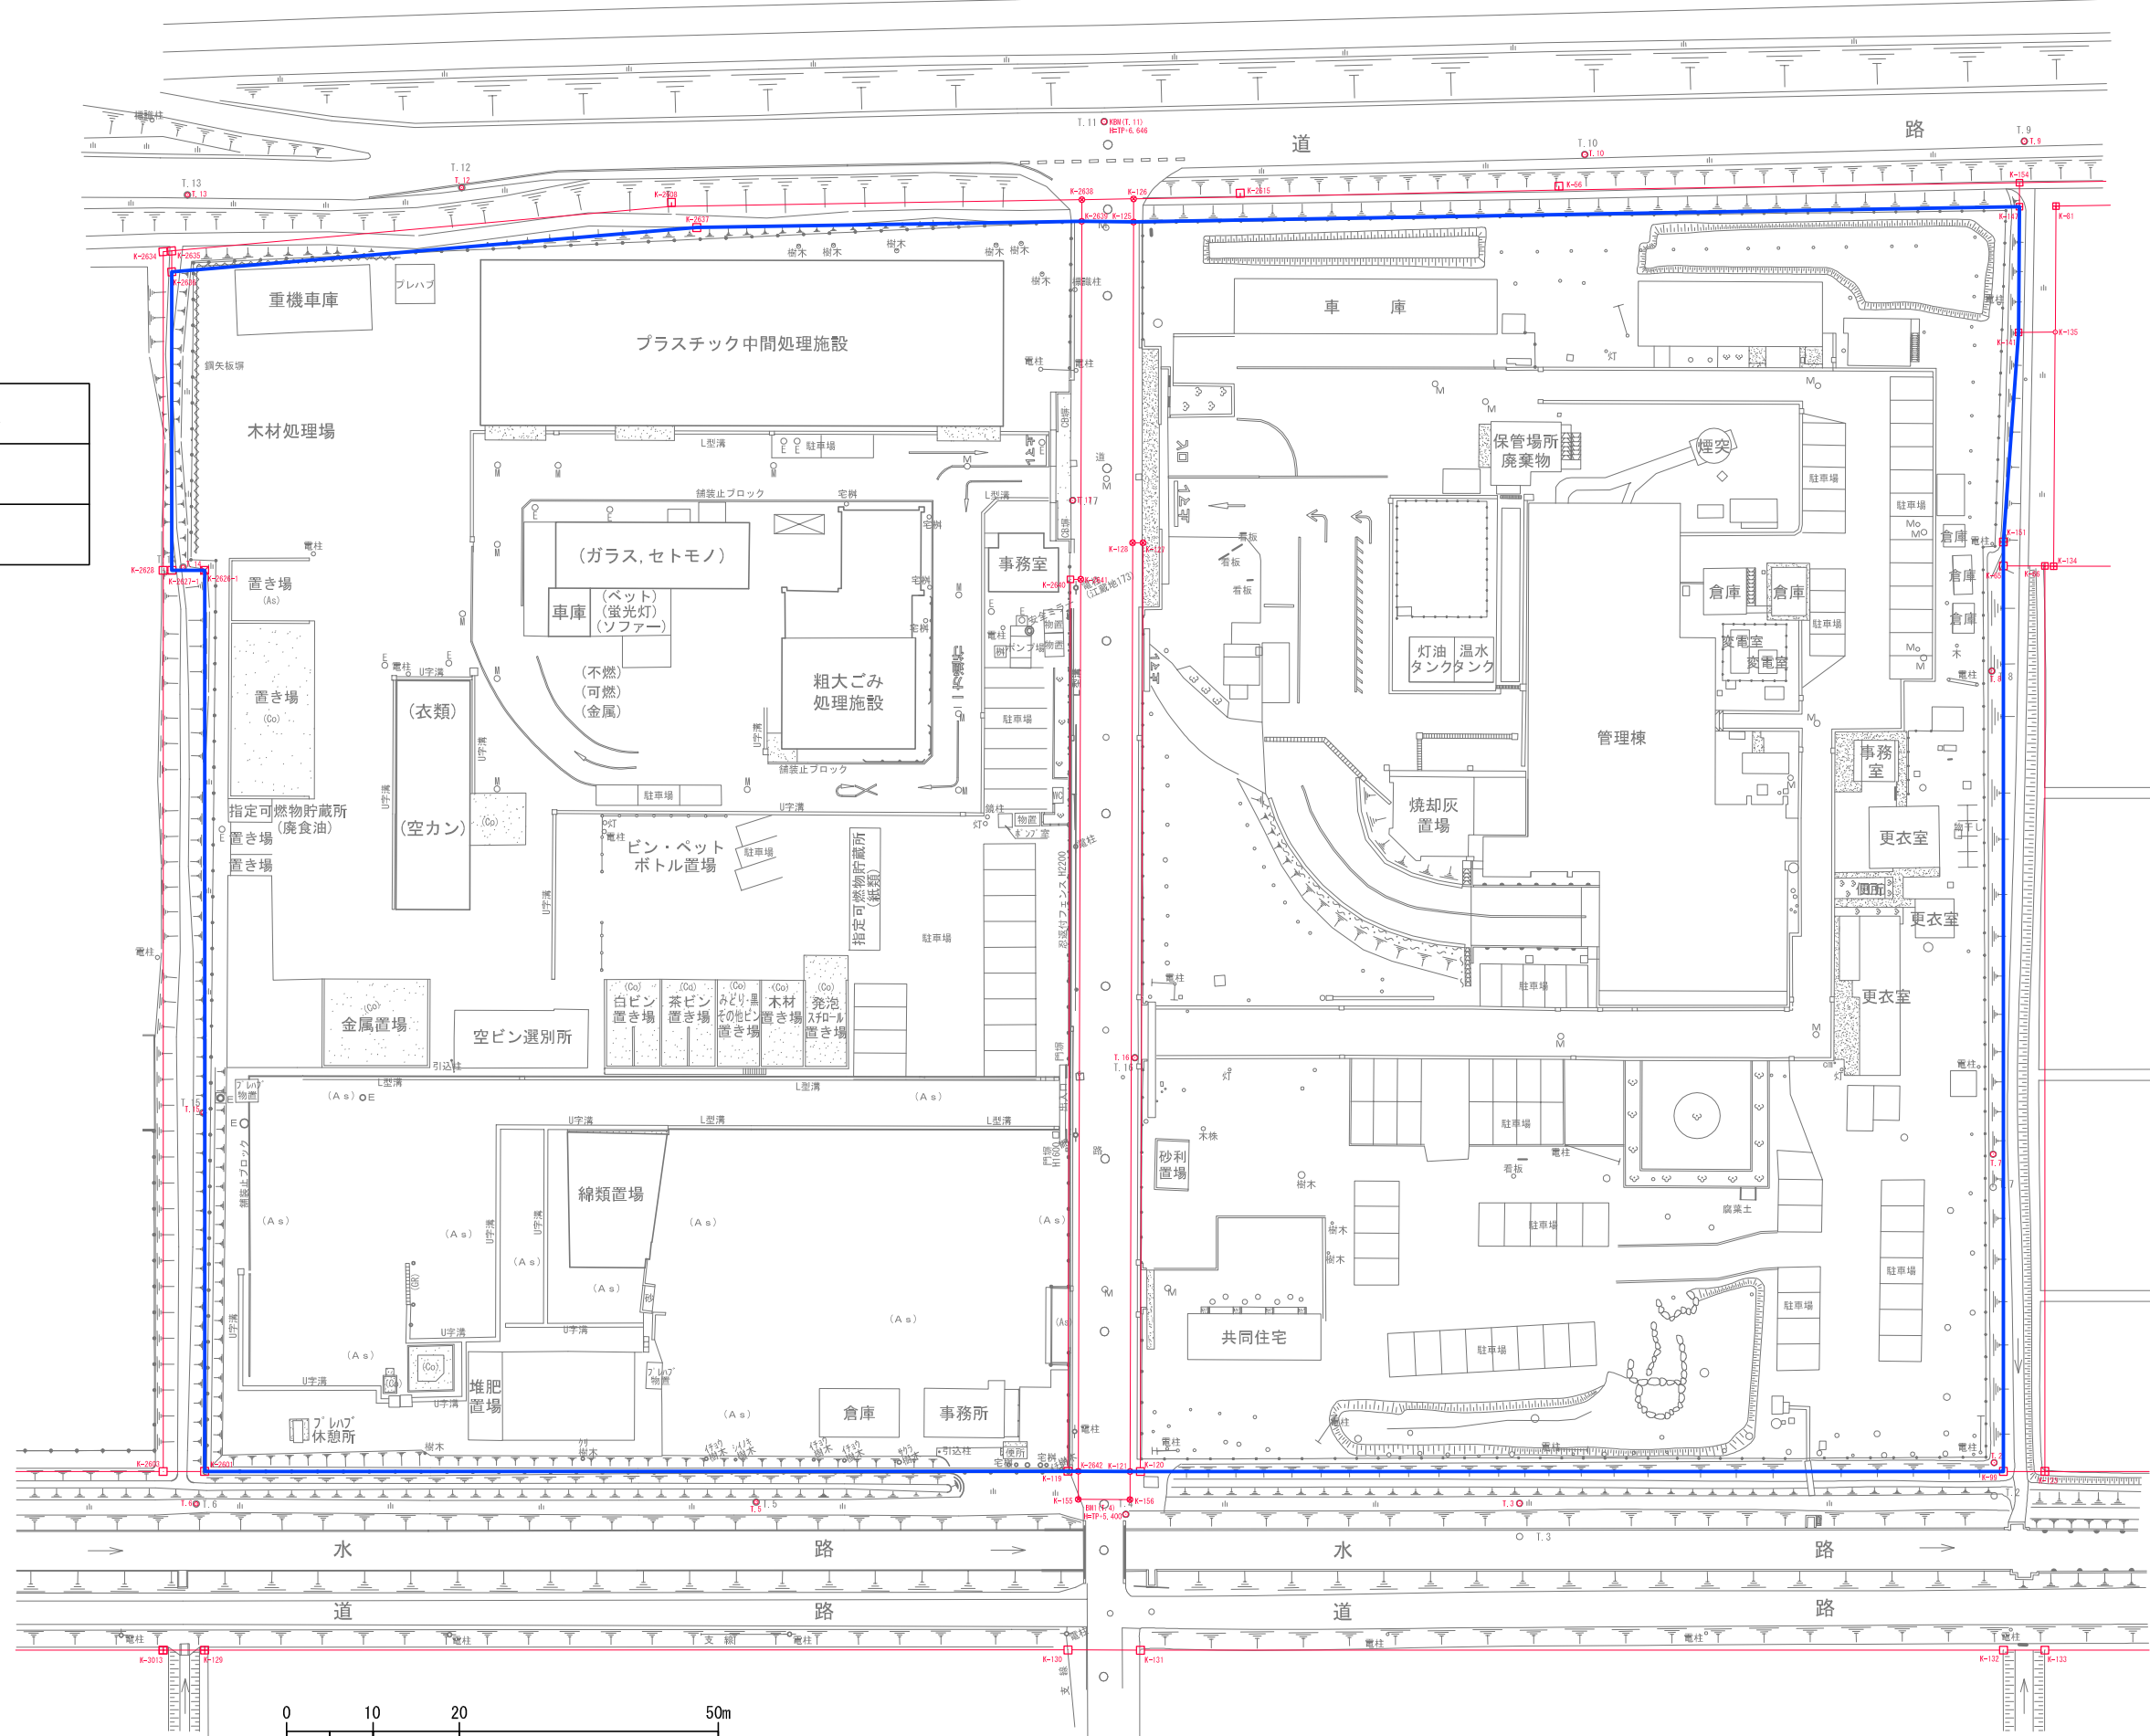

建設工事範囲図

凡例

	建設工事範囲
	河川保全区域
	撤去構造物

